


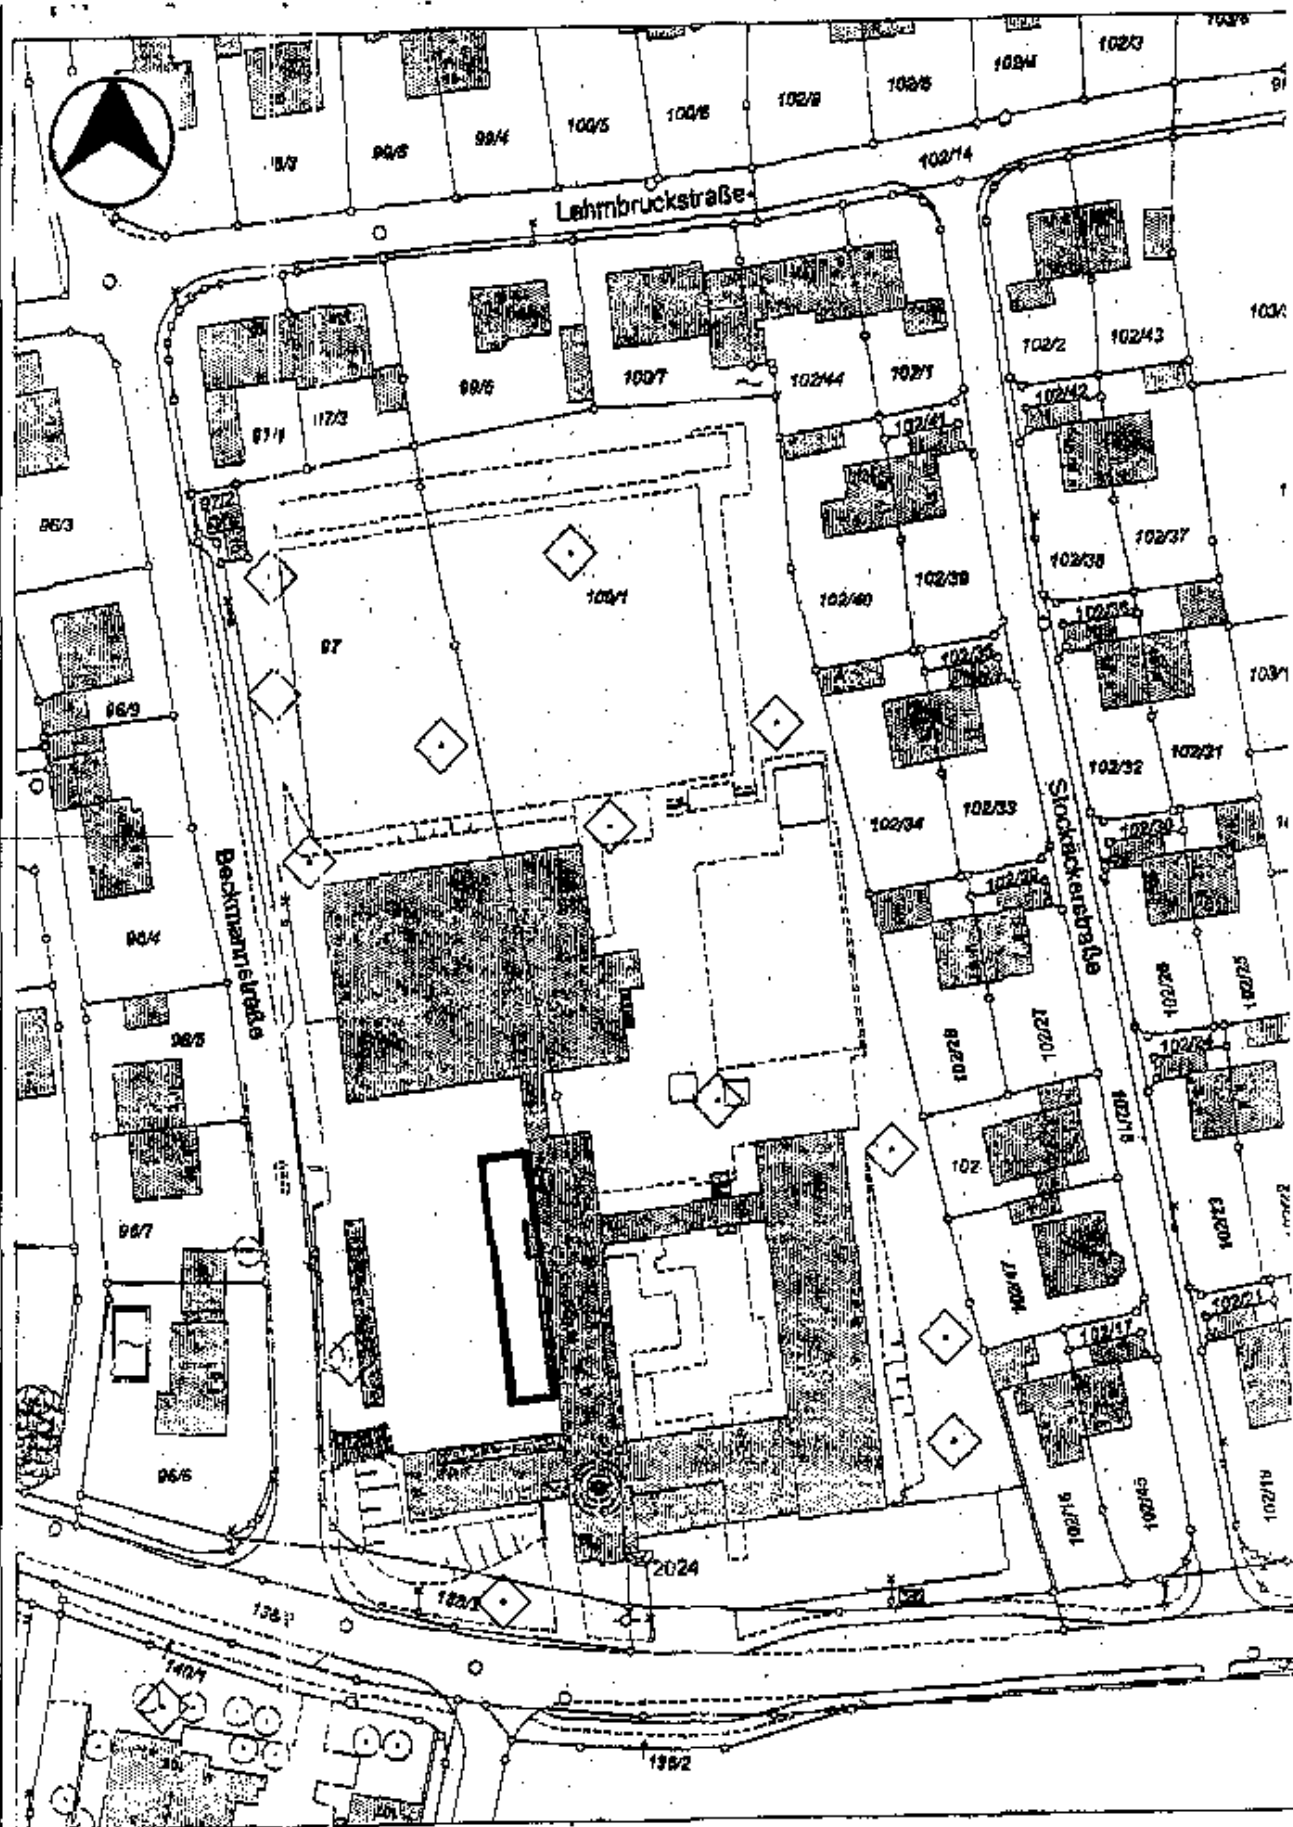


**GeoInformation und  
Bodenordnung**

Bauhof 5  
 90402 Nürnberg  
 Tel: 0911 / 231-7300

Info-Druck vom Geodaten-Service am 14.09.06 im Maßstab 1:1000

Vervielfältigungen (kopiert bzw. digitalisiert und EDV-gespeichert) dürfen nur für den  
 eigenen Bedarf erstellt werden. Zur Maßnahme nur bedingt geeignet. In der  
 Darstellung der Grenzen können Veränderungen berücksichtigt sein, die noch nicht  
 in das Grundbuch übernommen sind. Der Gebäudenachweis und die dargestellte  
 Topographie kann vom örtlichen Bestand abweichen.