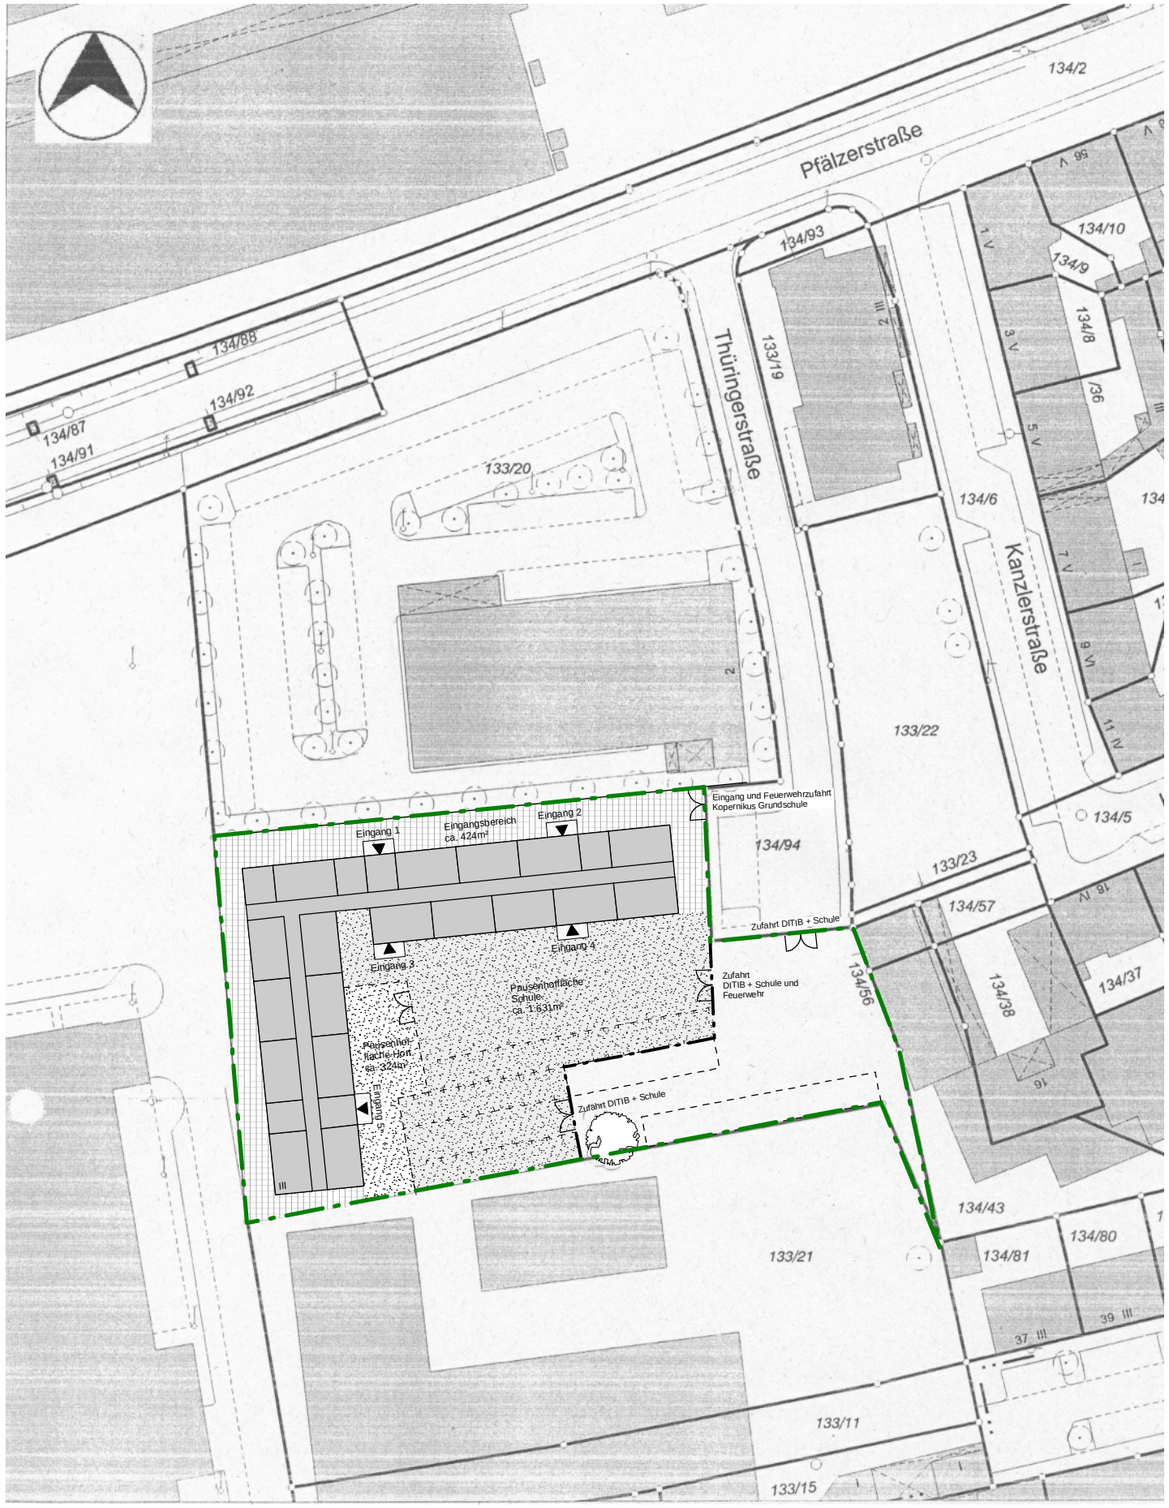


VORENTWURFSPLANUNG

projekt 086 SGN
Stadt Nürnberg
Kopernikus Grundschule Nürnberg

bauherr Hochbauamt Nürnberg
Marientorgraben 11
90402 Nürnberg

plan nr.	1025a	gez./gepr.	hm, sg / bw
bez.	Lageplan Alternative 9	Datum	18.06.2007
		Maßstab	1 : 1000

wögerarchitekt**.**
Obere Schmiedgasse 66
90403 Nürnberg
fon +49 911 5444390 fax +49 911 54443959
woeger@woegerarchitekt.com
www.woegerarchitekt.com