


UEBERSICHTSPLAN

ZUM BEBAUUNGSPLAN NR. 4556

TRASSE DER EHEMALIGEN BIBERTBAHN ZWISCHEN DER
GEBERSDORFER STRASSE UND DEM FLEXDORFER WEG

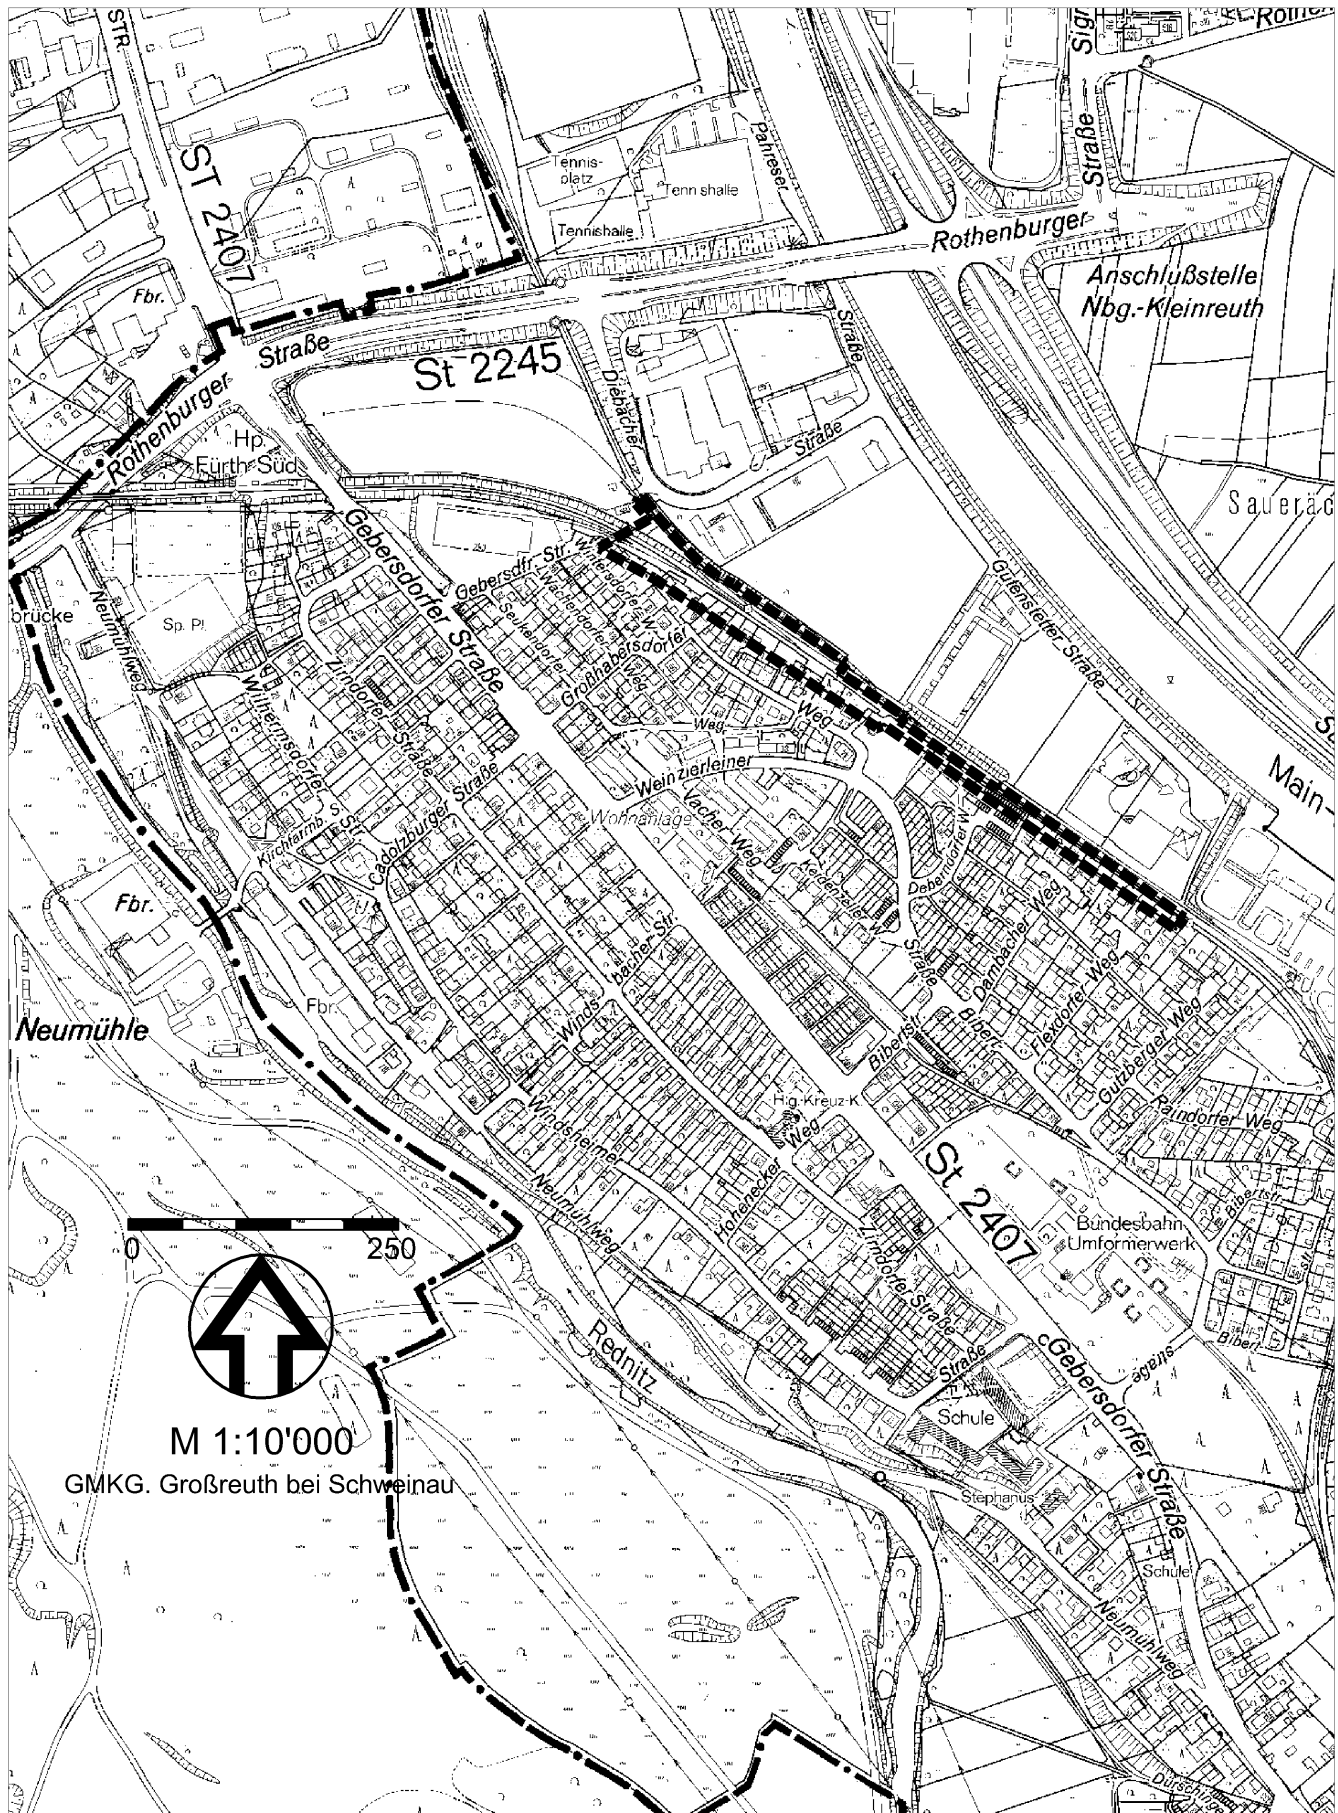

■ ■ ■ ■ ■ Grenze räumlicher Geltungsbereich

Nürnberg

STADT PLANUNGSAMT