


Zeichenerklärung:

Planung

-  Hochbord
-  Hochbord abgesenkt
-  vorh. Baum
-  gepl. Baum
-  Einfahrt/Ausfahrt
-  Fahrbahnfläche
-  Gehwegfläche
-  Parkstandsfläche
-  Sondernutzungsfläche
-  Überfahrt

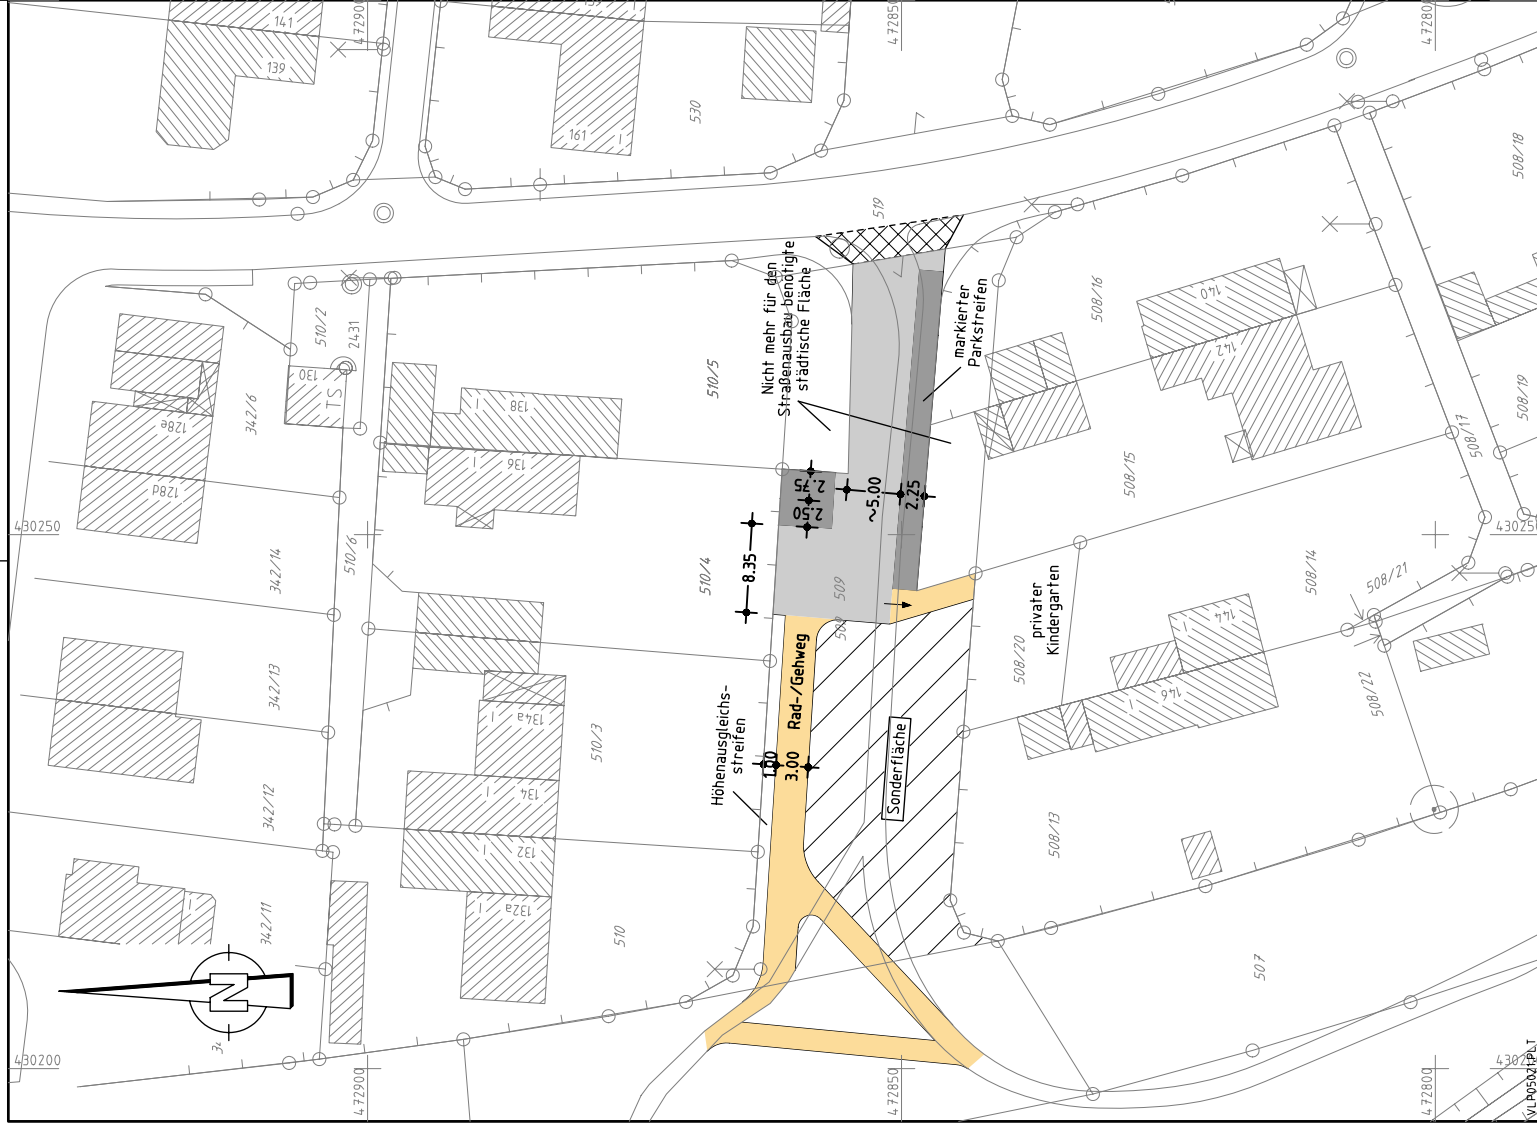

Nürnberg

VERKEHRSPLANUNGSAMT NÜRNBERG

STRASSENPLANUNG		Walter-Flex-Straße	
ABTEILUNGSLEITUNG	gez. Wunder	Stichstraße mit Rad-/Gehwegverbindung auf Flur Nr. 509 Gem. Reichelsdorf	
SACHGEBIETSLEITUNG	gez. Schmitt		
BEARBEITUNG	Schmitt (4933)		
	Reiser M. (4936)		
ÄNDERUNGEN			
DATUM	BEARBEITUNG	OBJEKT	
18.04.07	Reiser M.	Wegenetz ergänzt	
14.05.07	Reiser M.	diverse Details	
M = 1 : 500		NR. 2.1887.2.1	
NÜRNBERG, AM 30.03.2007			
gez. i. V. Dr. Korda AMTSLEITER			

CARD-Projekt 8760WAL1, Zeichnung VLP05021.PLT vom 05.09.07