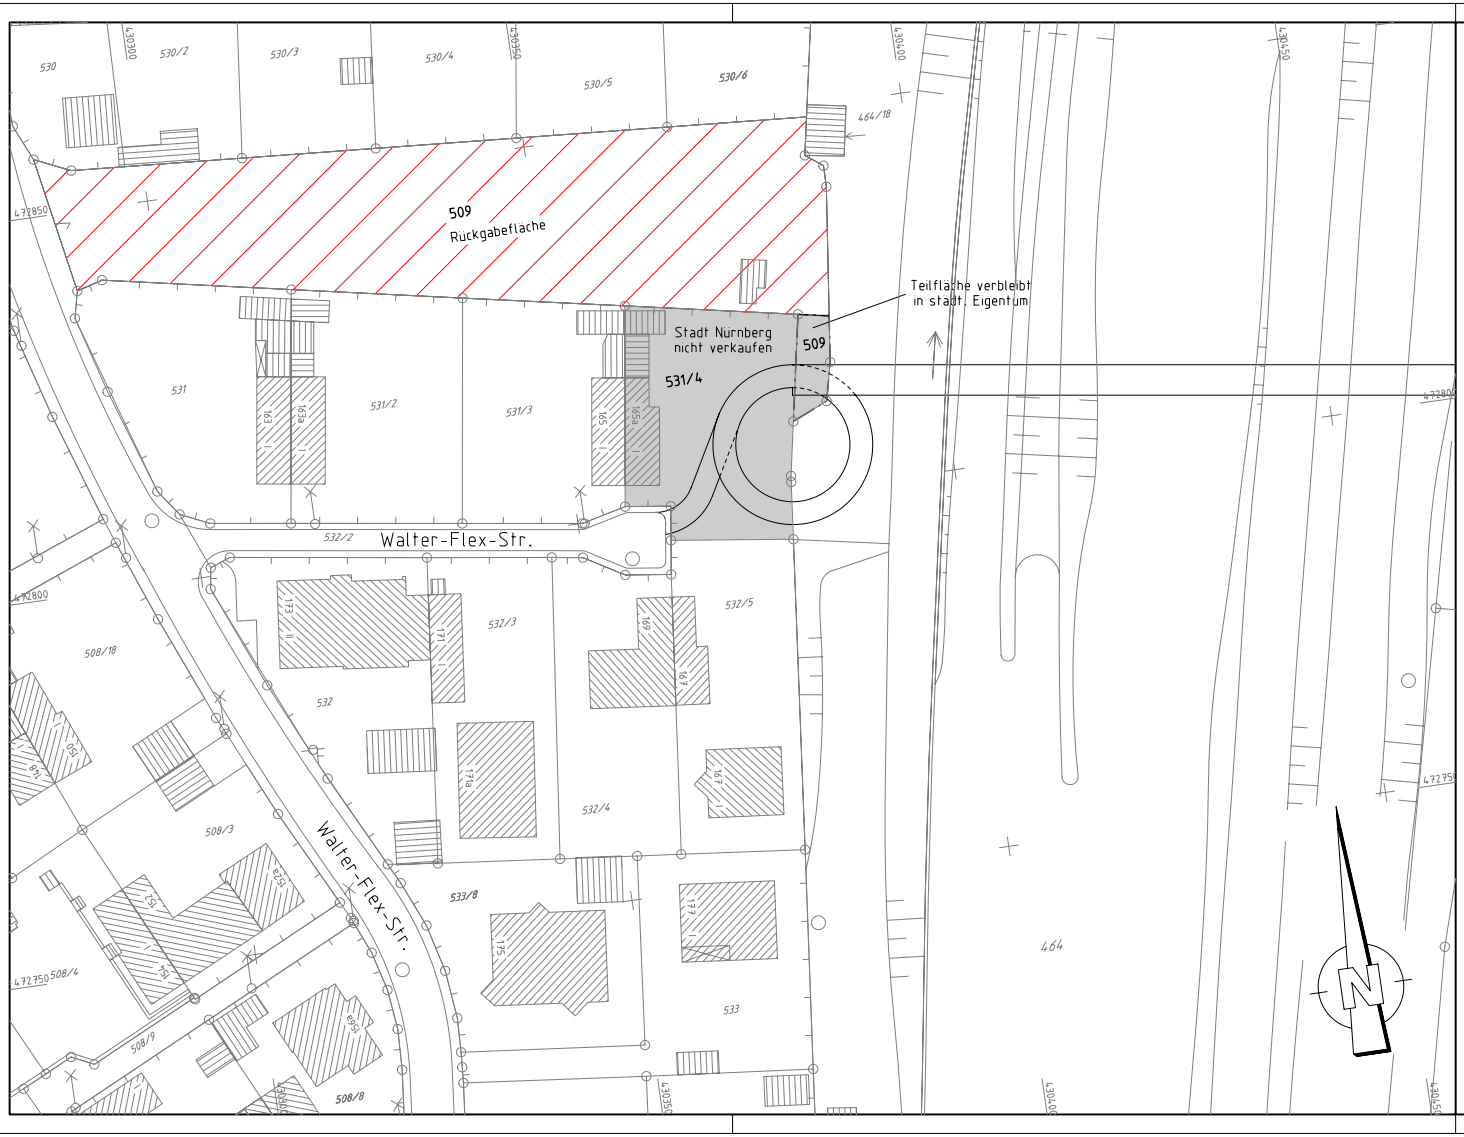

Plangrundlage: Amt für Geoinformation und Bodenordnung Nürnberg
Daten vom Geodatenservice
Zur Maßentnahme nur bedingt geeignet

Bestandsaufnahme

- Katasterpunkt
- Grenzstein
- Absteckpunkt
- Vermessungspunkt
- Schieber
- Unterflurhydrant
- Oberflurhydrant
- P Pegel
- B Bohrloch
- Kabelschacht
- Telefonzelle
- Uhr
- Schaltkasten
- Fahrkartenautomat
- Briefkasten
- Automat
- Kabelstein
- Mast
- Fahnenmast
- Lampe
- Gassäule
- Schild,Wegweiser
- Litfaßsäule
- Brunnen
- Ampel
- Lichtschacht
- Haltestelle
- Schildkröte, Leuchtpfeil
- Gully
- Kanalschacht
- ACO - Rinne
- Eingang
- Einfahrt
- Steigungspfeil
- Fließrichtung
- Zaun
- Mauer
- Stützmauer
- best. Gebäude
- Baum
- Wiese
- Wald
- Gartenland
- Unland
- Friedhof

Nürnberg

VERKEHRSPLANUNGSAMT NÜRNBERG

STRASSENPLANUNG		Walter-Flex-Straße
ABTEILUNGSLEITUNG	gez. Wunder	Rad-/Gehweg
SACHGEBIETSLEITUNG	gez. Schmitt	(Wendel)
BEARBEITUNG	Schmitt (4933)	
	Reiser M. (4936)	**Lageplan**

ÄNDERUNGEN

DATUM	BEARBEITUNG	OBJEKT

M = 1 : 500 | NR. 2.1887.2.2

NÜRNBERG, AM 21.05.2007

gez. Jülich
AMTSLEITER

Projekt <8760WAL2> Zeichnung VLP05021.PLT vom 05.09.07

CARD/1