


ENGELHARDSGASSE

SCHNITT

M = 1 : 100


geplanter Baumstandort
abhängig von
vorhandener Leitungslage

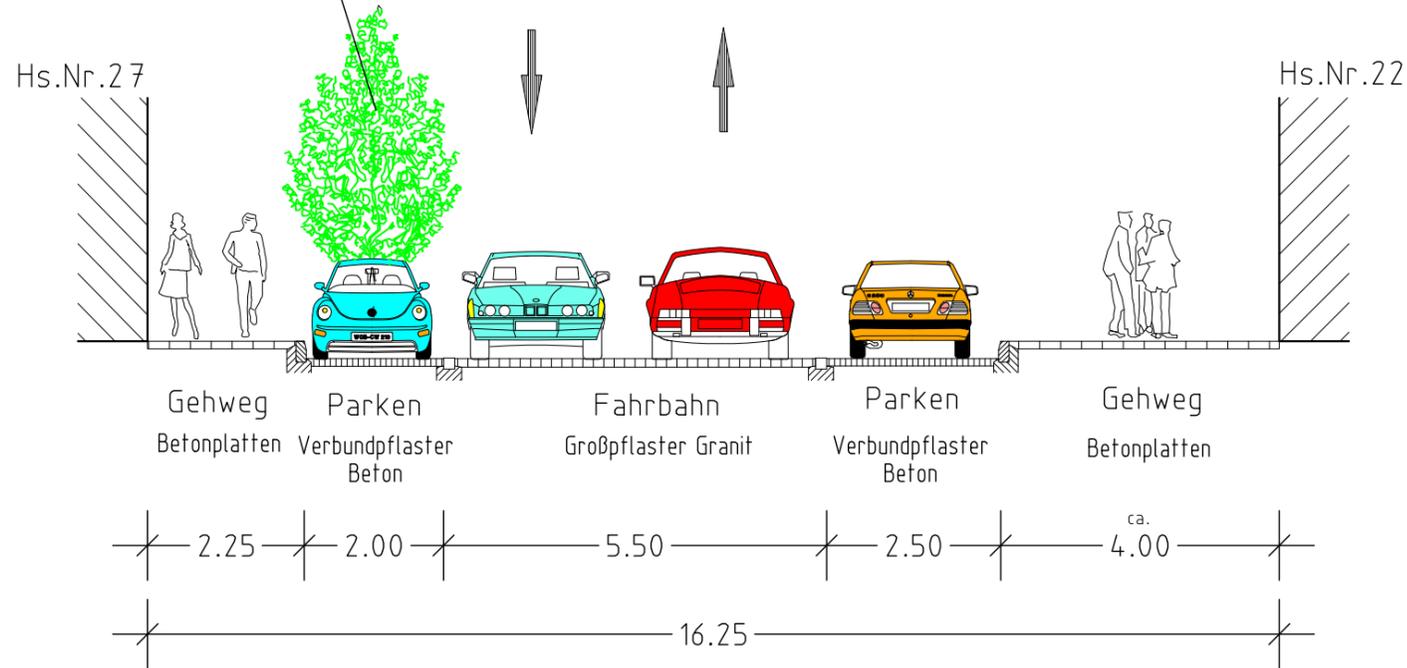

ENGELHARDSGASSE

SCHNITT WENDEANLAGE

M = 1 : 100

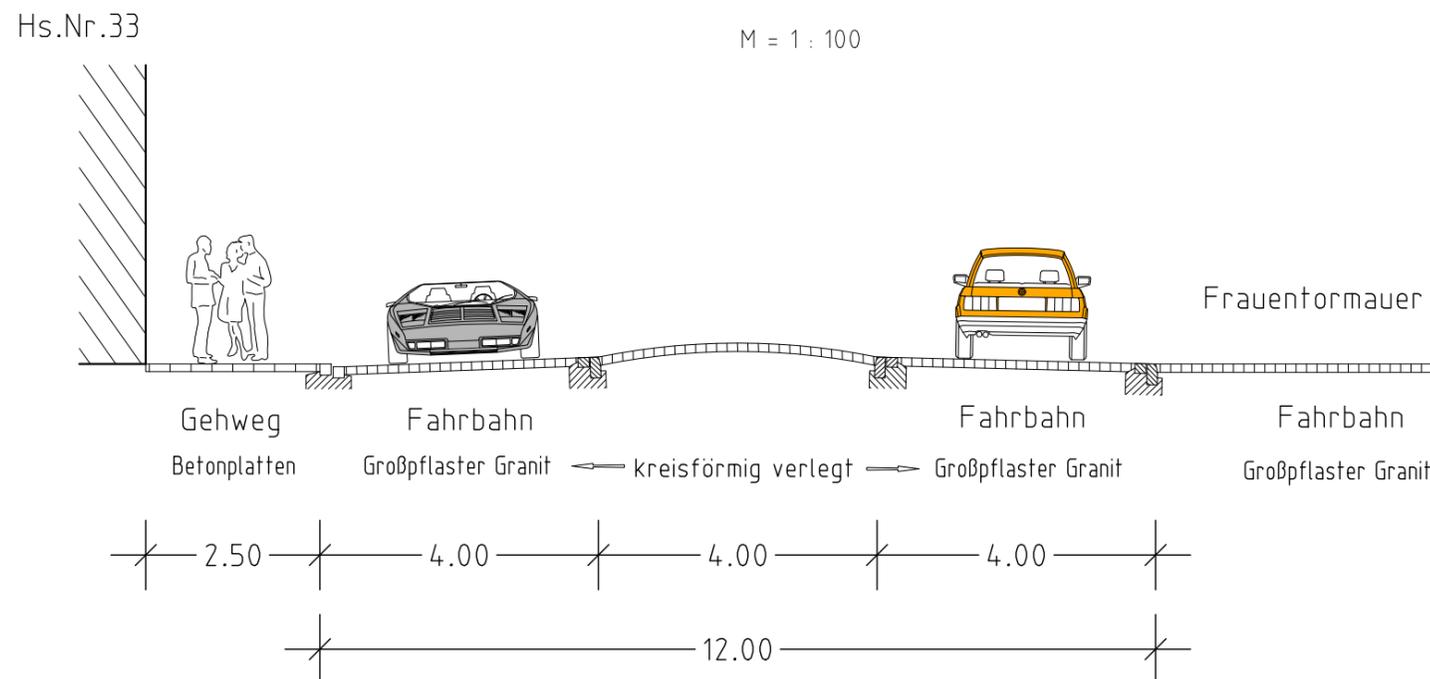

Nürnberg

VERKEHRSPLANUNGSAMT NÜRNBERG

STRASSENPLANUNG

ABTEILUNGSLEITUNG	gez. Wunder
SACHGEBIETSLEITUNG	gez. Hetzel
BEARBEITUNG	Kölbel (5355)
	Seitz I. (4932)

Engelhardsgasse
Wendeanlage bei der Frauentormauer

Querschnitte

ÄNDERUNGEN

M = 1 : 100 | NR. 2.1379.4.1

DATUM	BEARBEITUNG	OBJEKT

NÜRNBERG, AM 25.04.2007

Jülich
AMTSLEITER

VZRQEHG2.PLT aus Projekt <1648EHG2> vom 21.08.07