


Zeichenerklärung:

- Planung**
- Hochbord
 - Hochbord abgesenkt
 - Gehwegfläche
 - sonstige Pflasterfl.
- Bestandsaufnahme**
- Kahnsteckpunkt
 - Grenzstein
 - Absteckpunkt
 - Vermessungspunkt
 - Schieber
 - Uhrventilhydrant
 - Überflurhydrant
 - Pegel
 - BB
 - Beton
 - Kaeschicht
 - Telezelle
 - Uhr
 - Schaltkasten
 - Führerkanal
 - Breitreifen
 - Autobau
 - Kabelkasten
 - Mast
 - Fahnenmast
 - Lampe
 - Glässtäbe
 - Schild/Wegweiser
 - Bushaltestelle, Linie 49/42
 - Leitstange
 - Brennen
 - Angel
 - Leitstange
 - Haltstelle
 - Schleuse
 - Leuchtturm
 - Gully
 - Kanalschacht
 - ACD - Röhre
 - Enging
 - Abflurhydrant
 - Stromleitung
 - Fließleitung
 - Zaun
 - Mauer
 - Stützmauer
 - best. Gebäude
 - Baum
 - Wiese
 - Wald
 - Gartengrund
 - Umfried
 - Freibau

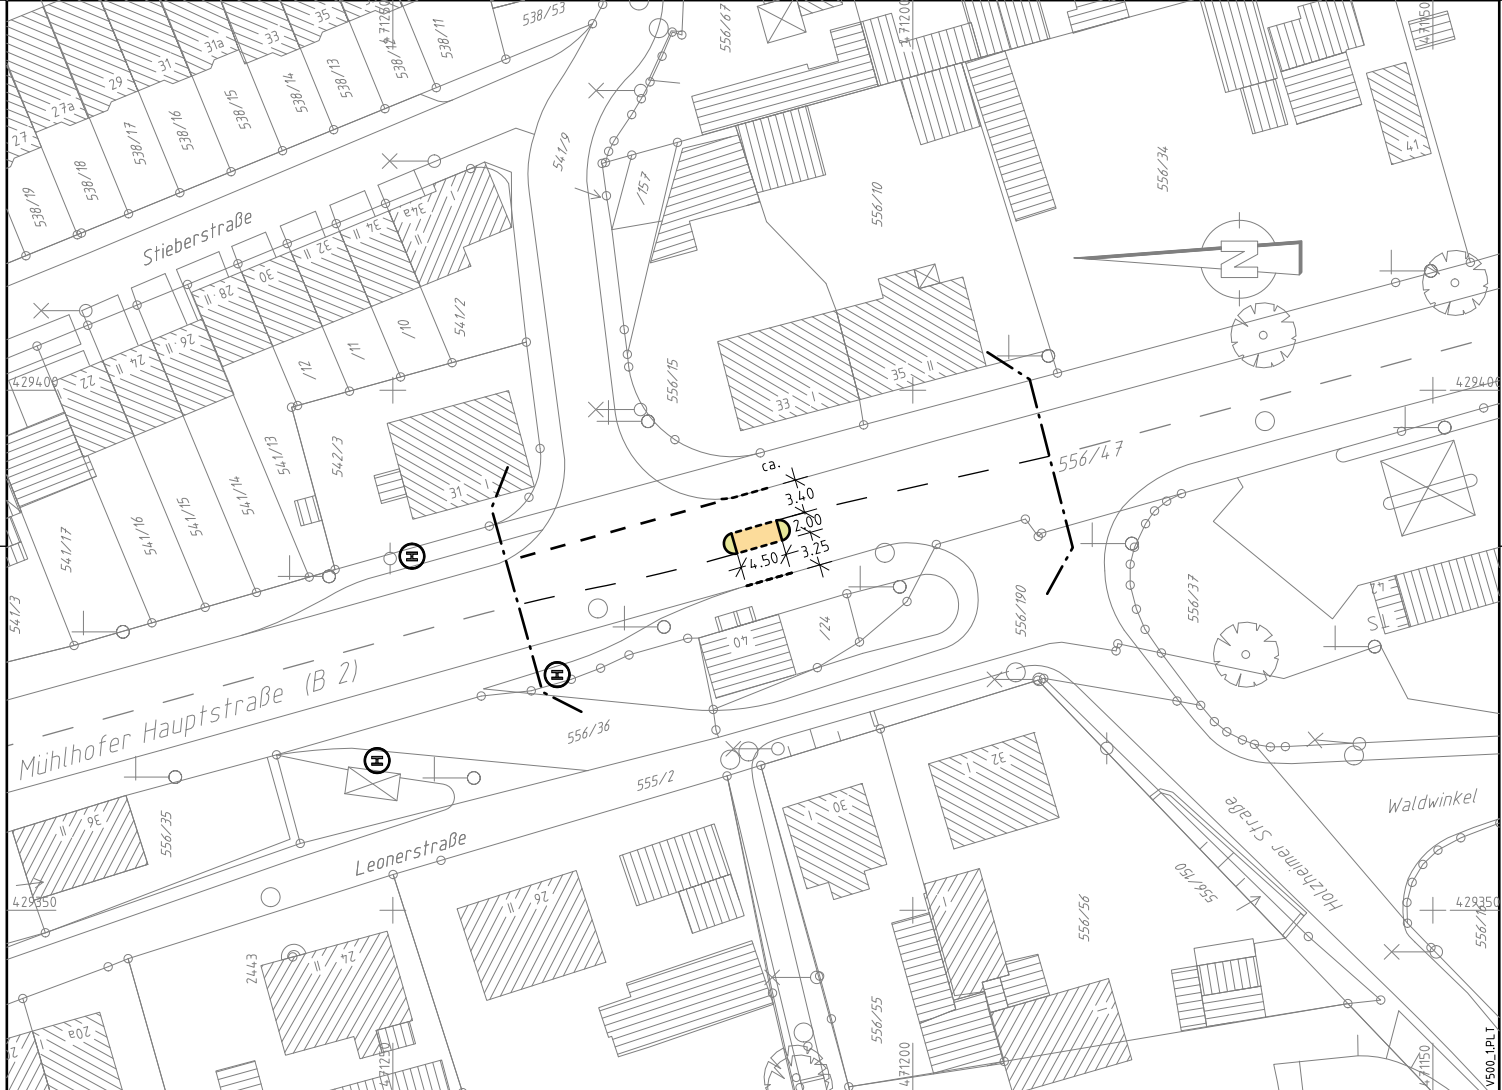

Plangrundlage: Amt für Geoinformation und Bodenordnung Nürnberg
 Daten vom Geodatenervice
 Zur Maßnahme nur bedingt geeignet!

Nürnberg

VERKEHRSPLANUNGSAMT NÜRNBERG		Mühlhofer Hauptstraße	
STRASSENPLANUNG	gez. Wunder	Fußgängerinsel bei Hs. Nr. 40	
ABTEILUNGSLEITUNG	gez. Schmitt	Lageplan	
SACHGEBIETSLEITUNG	Albig	M = 1 : 500	NR. 2.1632.2.4
BEARBEITUNG	Albig	NÜRNBERG, AM 15.03.2007	
ÄNDERUNGEN		OBJEKT	
02.05.07	Albig	Fahrbahnbreite	
20.06.07	Albig	ohne Umbau Rand	
		i.V. Korda	
		AMTSLEITER	

CARD-Projekt 5533MHL, Zeichnung V500_1.PLT, Plot vom 05.09.07