# RAHMENPLAN

**zum Bebauungsplan Nr. 4522
für ein Gebiet südlich der Regensburger Straße zwischen Hainstraße und Scharrerstraße**


VARIANTE 1




D denkmalgeschützte Bebauung

Nürnberg

| STADTPLANUNGSAMT NÜRNBERG | | |
|---|---|---|
| STÄDTEBAULICHE PLANUNG SÜD | | NÜRNBERG, AM 05.07.2007 |
| ABTEILUNG | gez. Meisel | |
| SACHGEBIET | gez. Schmidt | gez. Bandilla |
| BEARBEITUNG | gez. Speich | |
| M = 1: 1000 | NR.: 3 S-7-07-1 | AMTSLEITER |

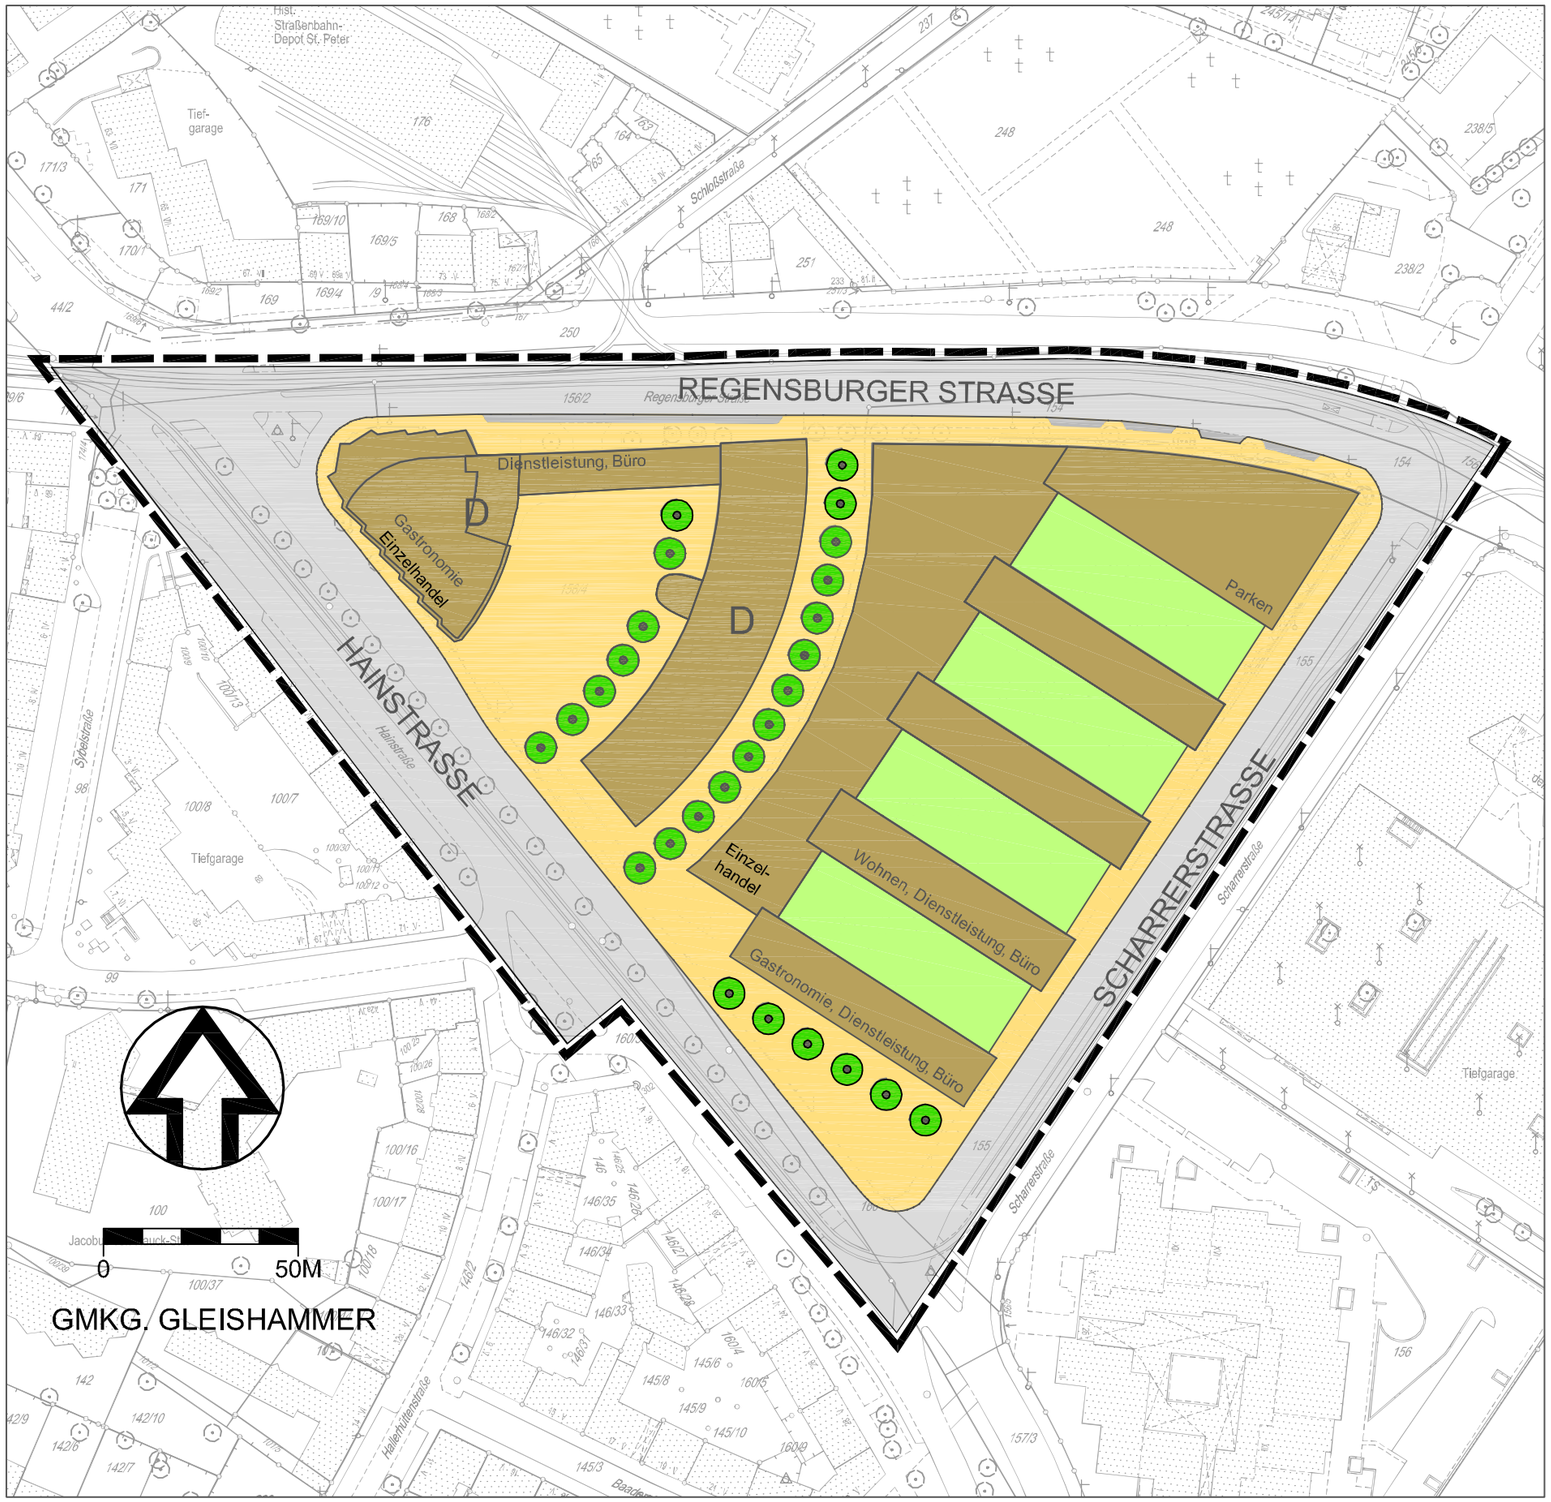


# RAHMENPLAN

**zum Bebauungsplan Nr. 4522
für ein Gebiet südlich der Regensburger Straße zwischen Hainstraße und Scharrerstraße**

VARIANTE 2

Grenze des räumlichen Geltungsbereiches

D denkmalgeschützte Bebauung

Nürnberg

| STADTPLANUNGSAMT NÜRNBERG | | |
|---|---|---|
| STÄDTEBAULICHE PLANUNG SÜD | | NÜRNBERG, AM 05.07.2007 |
| ABTEILUNG | gez. Meisel | |
| SACHGEBIET | gez. Schmidt | gez. Bandilla |
| BEARBEITUNG | gez. Speich | |
| M = 1: 1000 | NR.: 3 S-7-07-2 | AMTSLEITER |




# RAHMENPLAN

**zum Bebauungsplan Nr. 4522
für ein Gebiet südlich der Regensburger Straße zwischen Hainstraße und Scharrerstraße**

VARIANTE 3

Grenze des räumlichen Geltungsbereiches

Nürnberg

| STADTPLANUNGSAMT NÜRNBERG | | |
|---|---|---|
| STÄDTEBAULICHE PLANUNG SÜD | | NÜRNBERG, AM 05.07.2007 |
| ABTEILUNG | gez. Meisel | |
| SACHGEBIET | gez. Schmidt | gez. Bandilla |
| BEARBEITUNG | gez. Speich | |
| M = 1: 1000 | NR.: 3 S-7-07-3 | AMTSLEITER |