


ÜBERSICHTSPLAN ZUR VERÄNDERUNGSSPERRE NR. 60

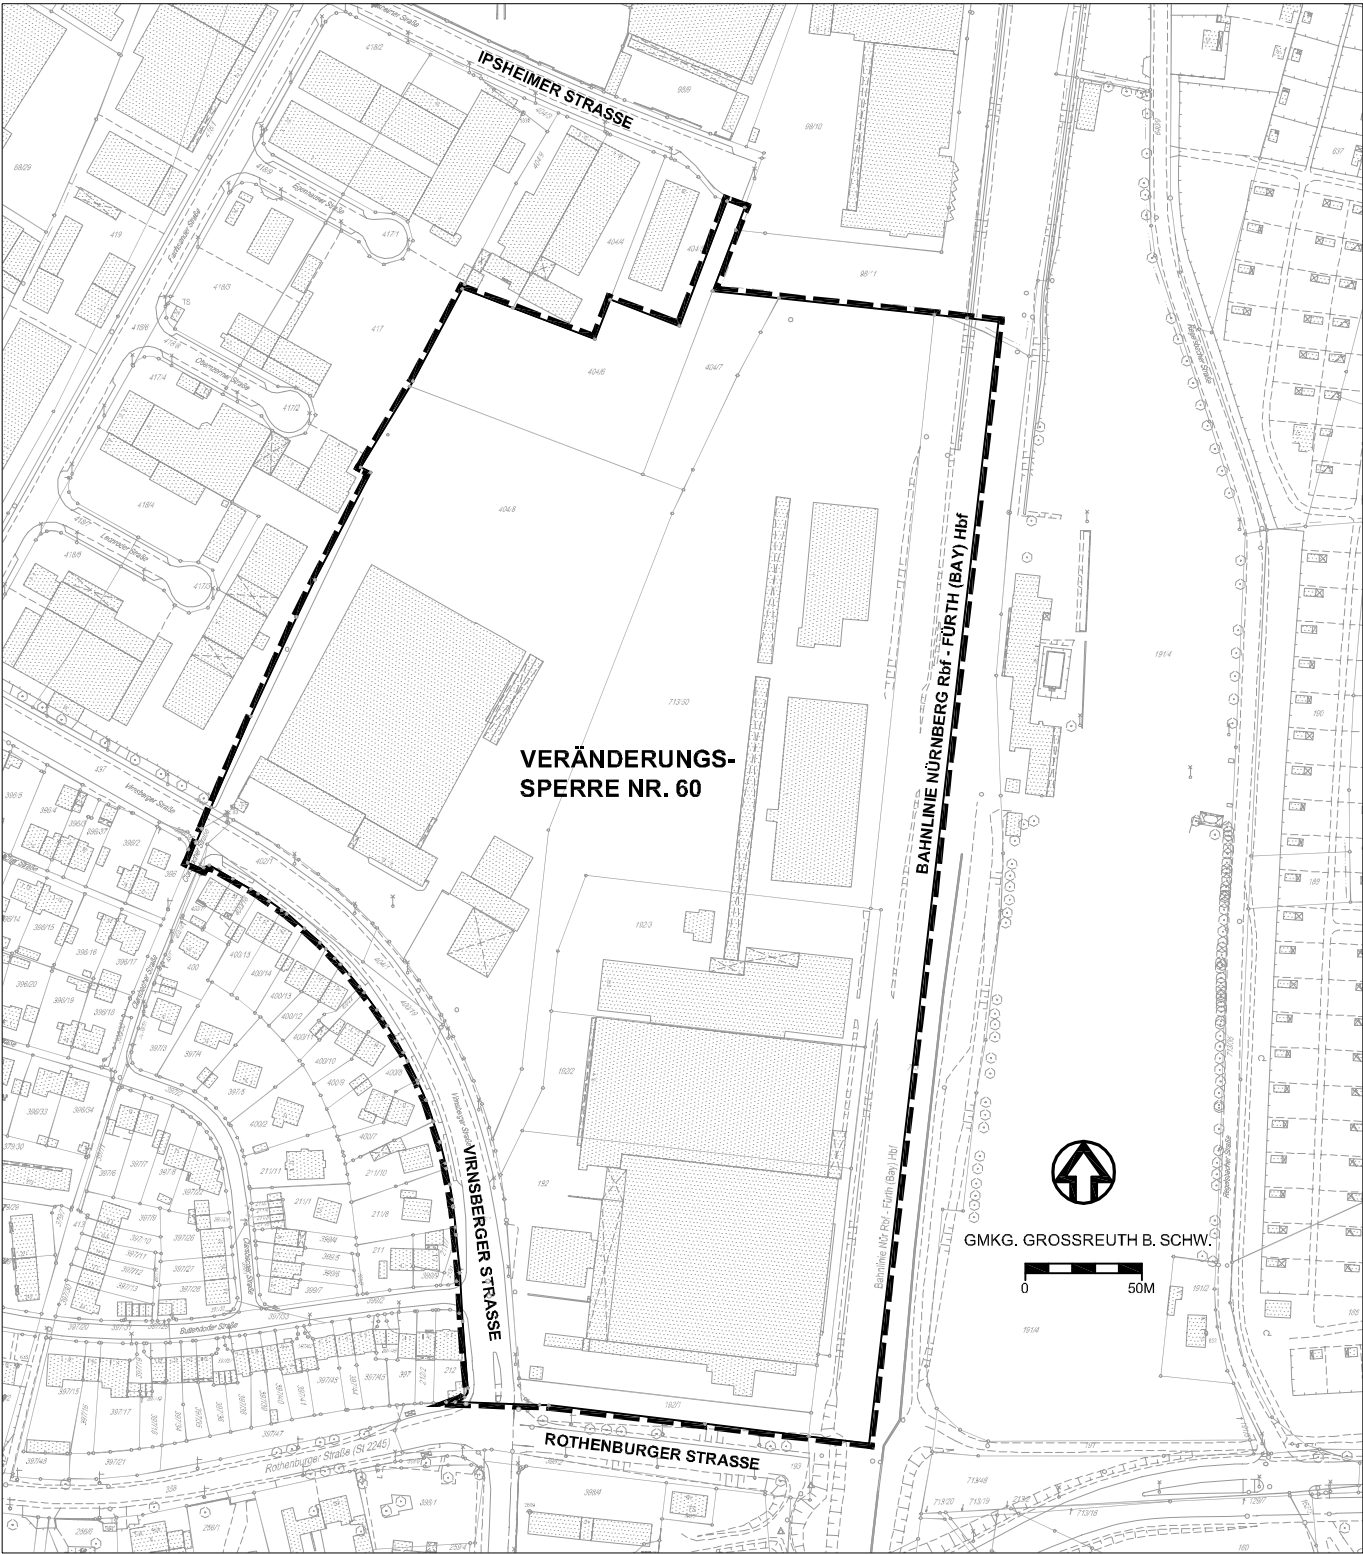

■ ■ ■ ■ ■ Grenze des räumlichen Geltungsbereiches