


Planung Antrag auf Vorbescheid / Strukturplan

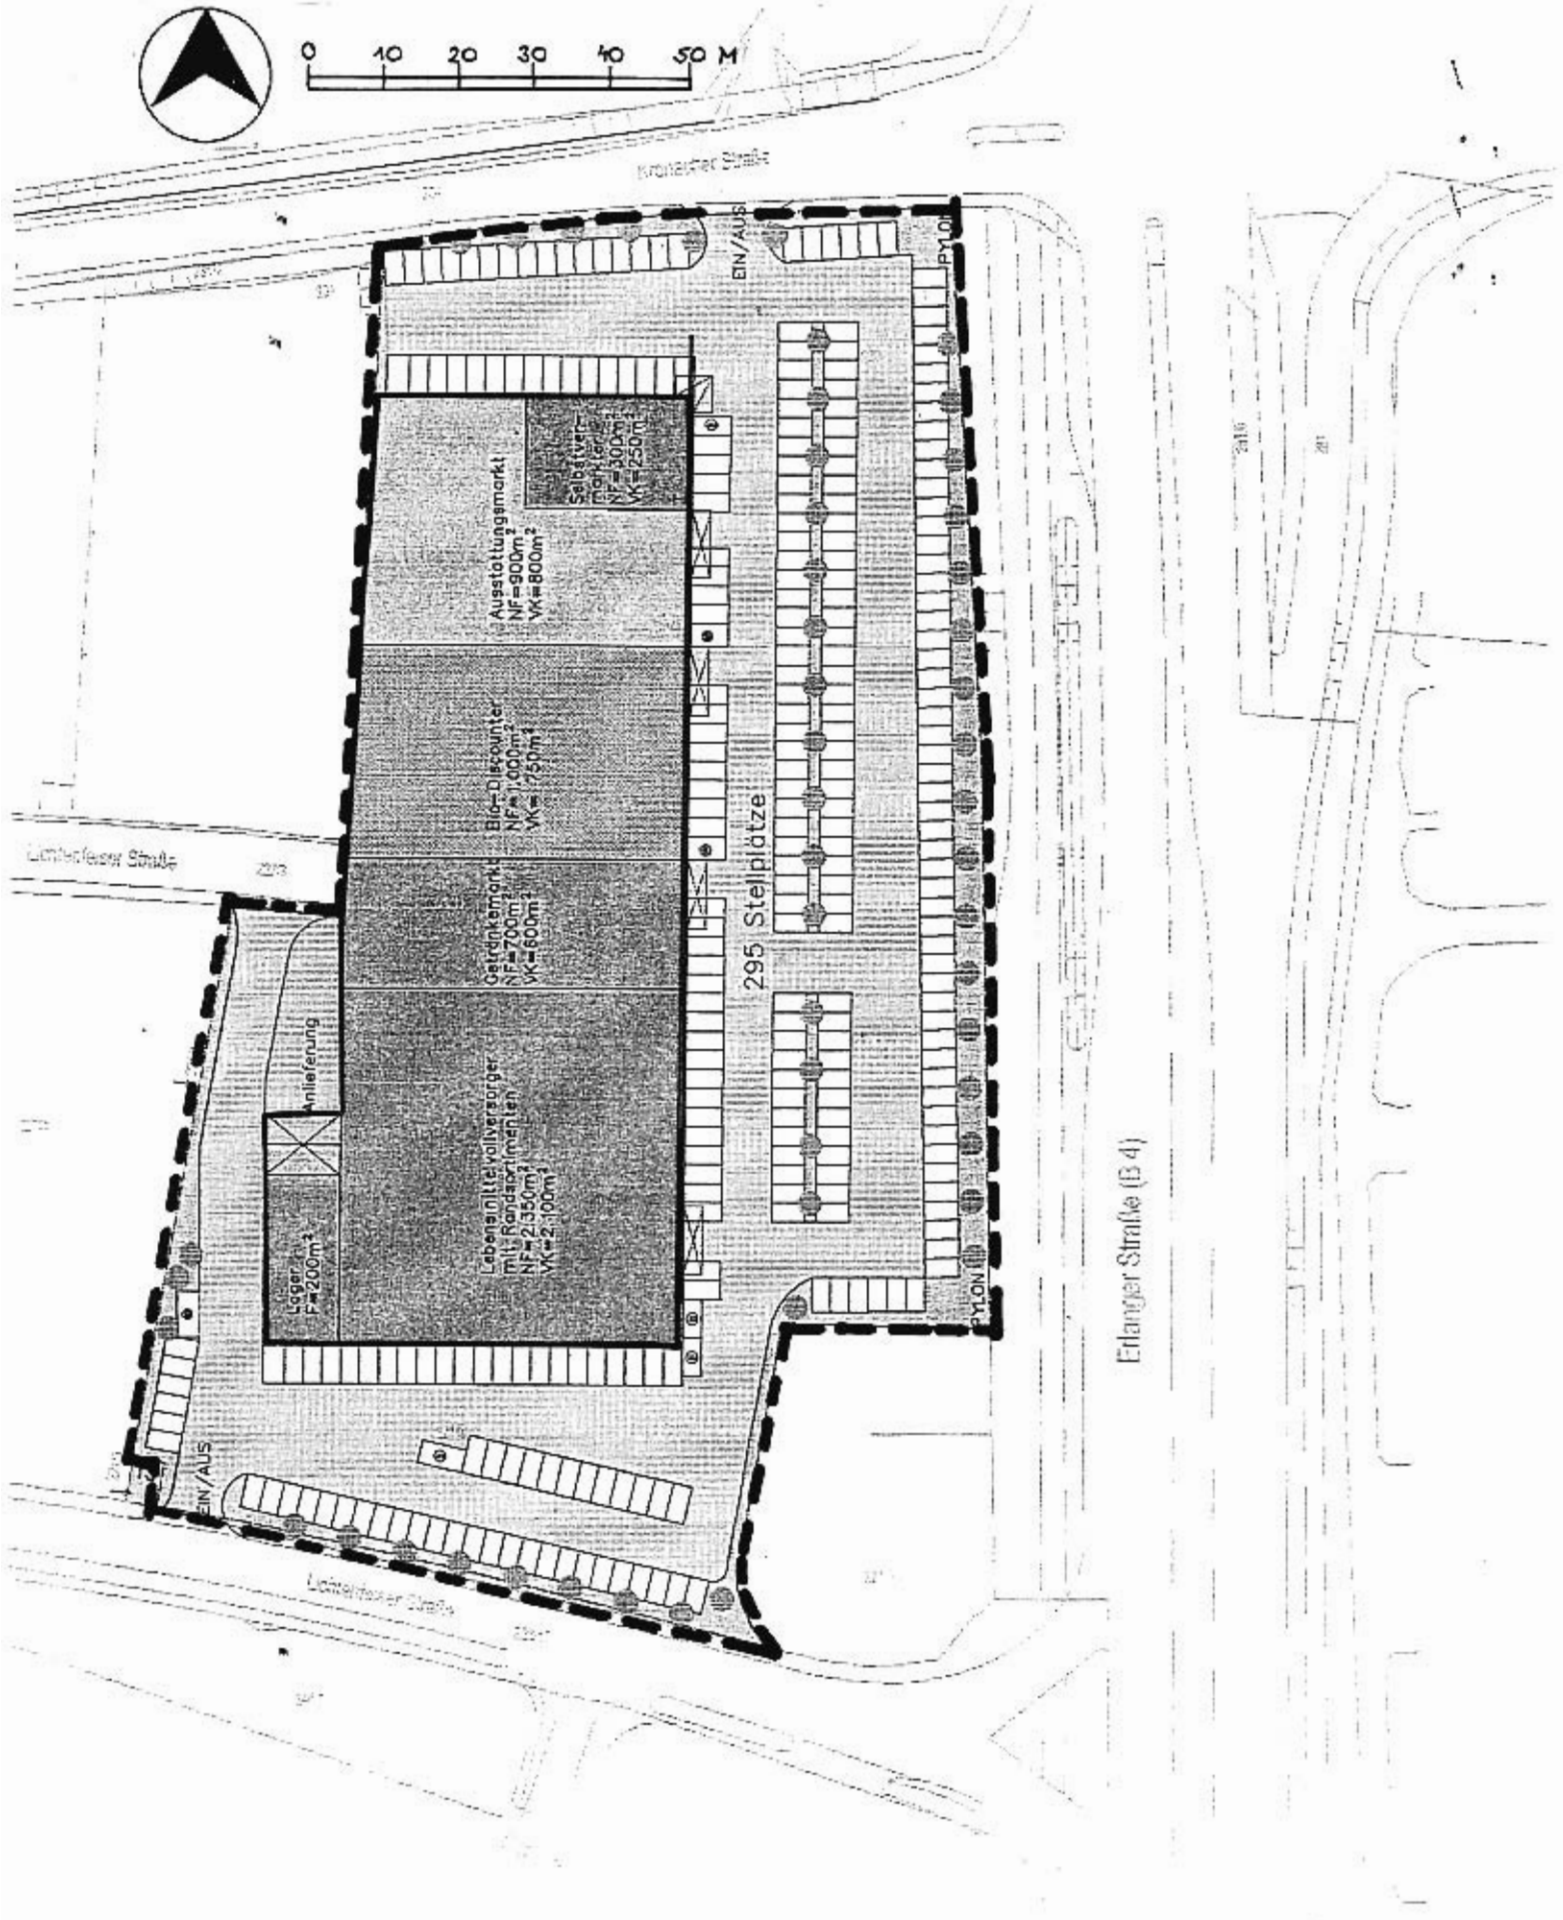


0 10 20 30 40 50 M



Planung Antrag auf Vorbescheid / Ansicht

Beilage

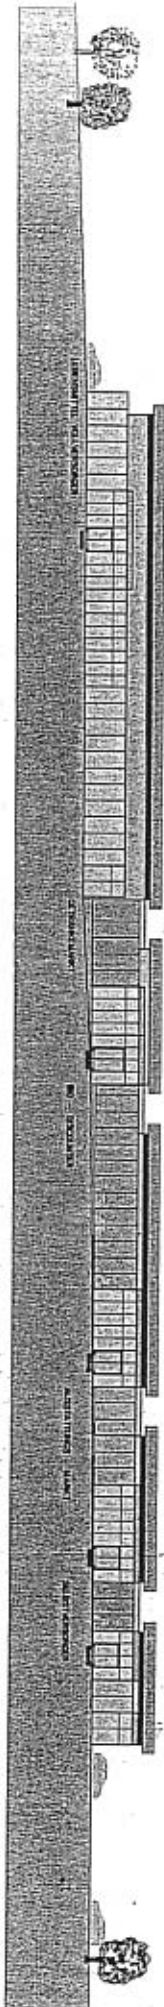

ANSICHT VON OSTEN

Antrag auf Vorbescheid
Abbruch, Umbau und Anbau zu Fachmärkten

Erlangerer Str. / Kronacher Str.
90427 BOXDORF
Fl.-Nr.: 22/1/2 und 233