Anlage 5

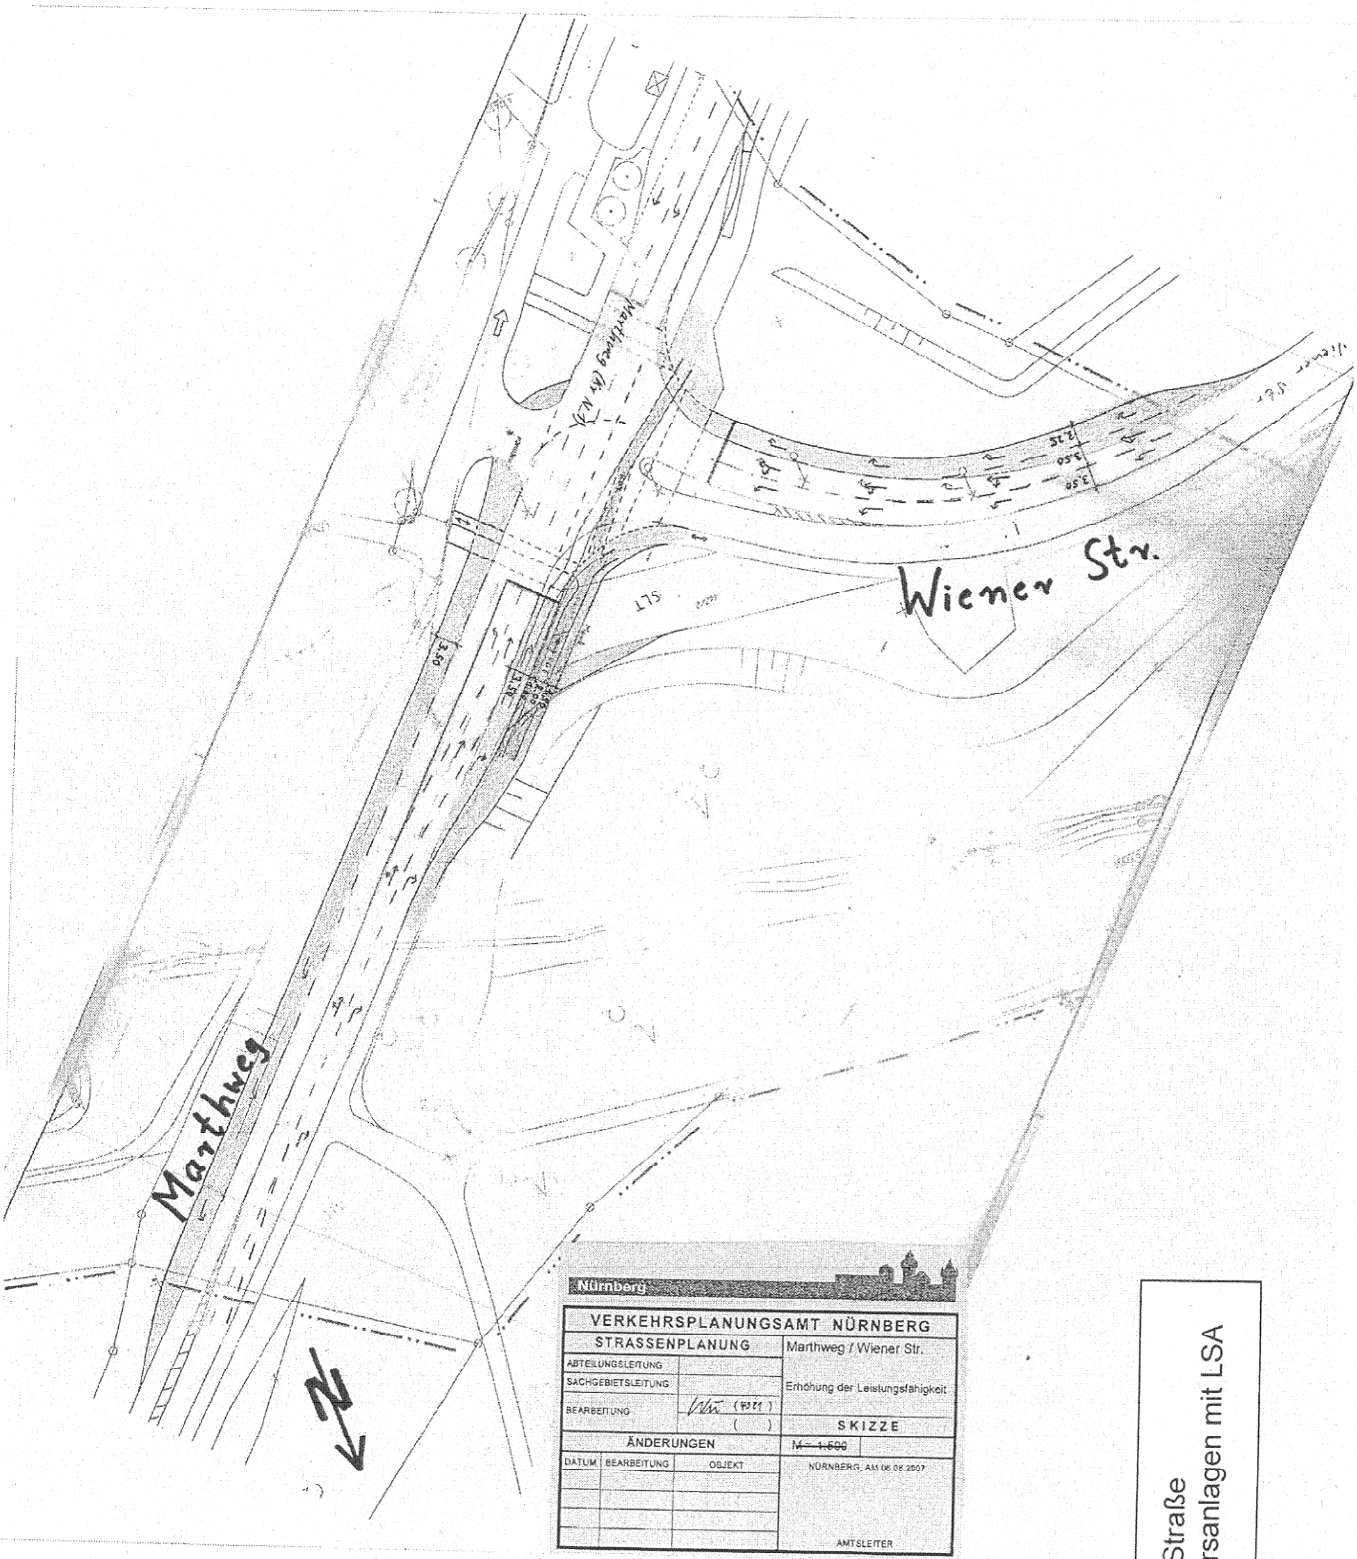

Marthweg / Wiener Straße
Erweiterung Verkehrsanlagen mit LSA