


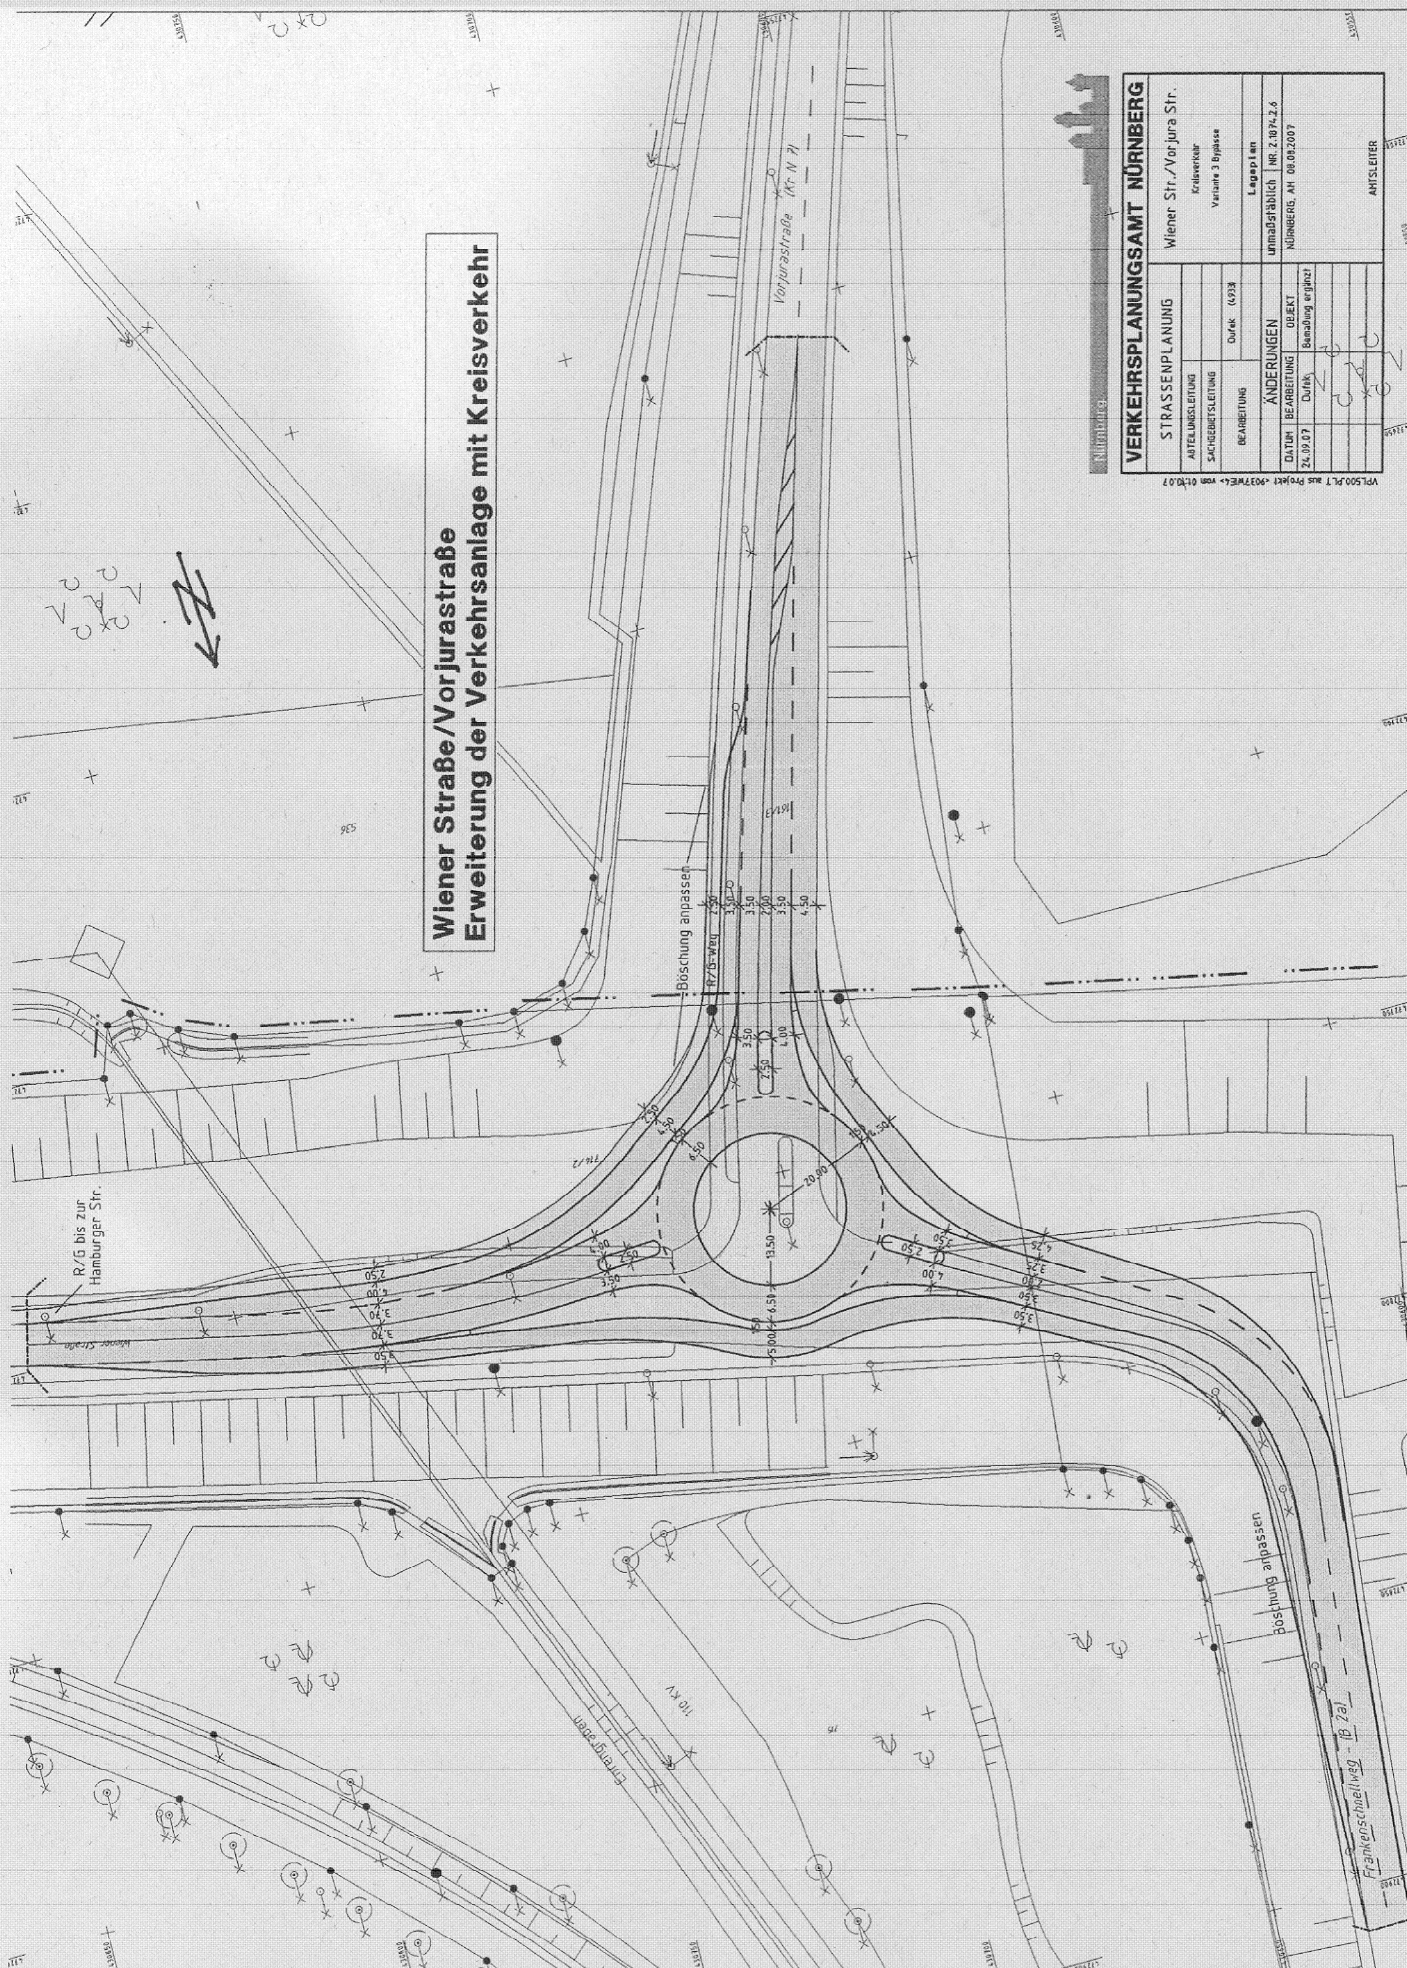

VERKEHRSPLANUNGSAMT NÜRNBERG

Wiener Str./Vorjura Str.

Kreisverkehr
Variante 3 Bypass

Legenplan	NR. 2.18
-----------	----------

AMISI FILTER

STRASSENPLANUNG

LEITUNG	
GEBIETSLEITUNG	

ÄNDERUNGEN	ÄNDERUNGEN	
	BEARBEITUNG	OBJEKT

2

PL500 PL7 aus Projekt <9037WE4> vom 01.10.07