


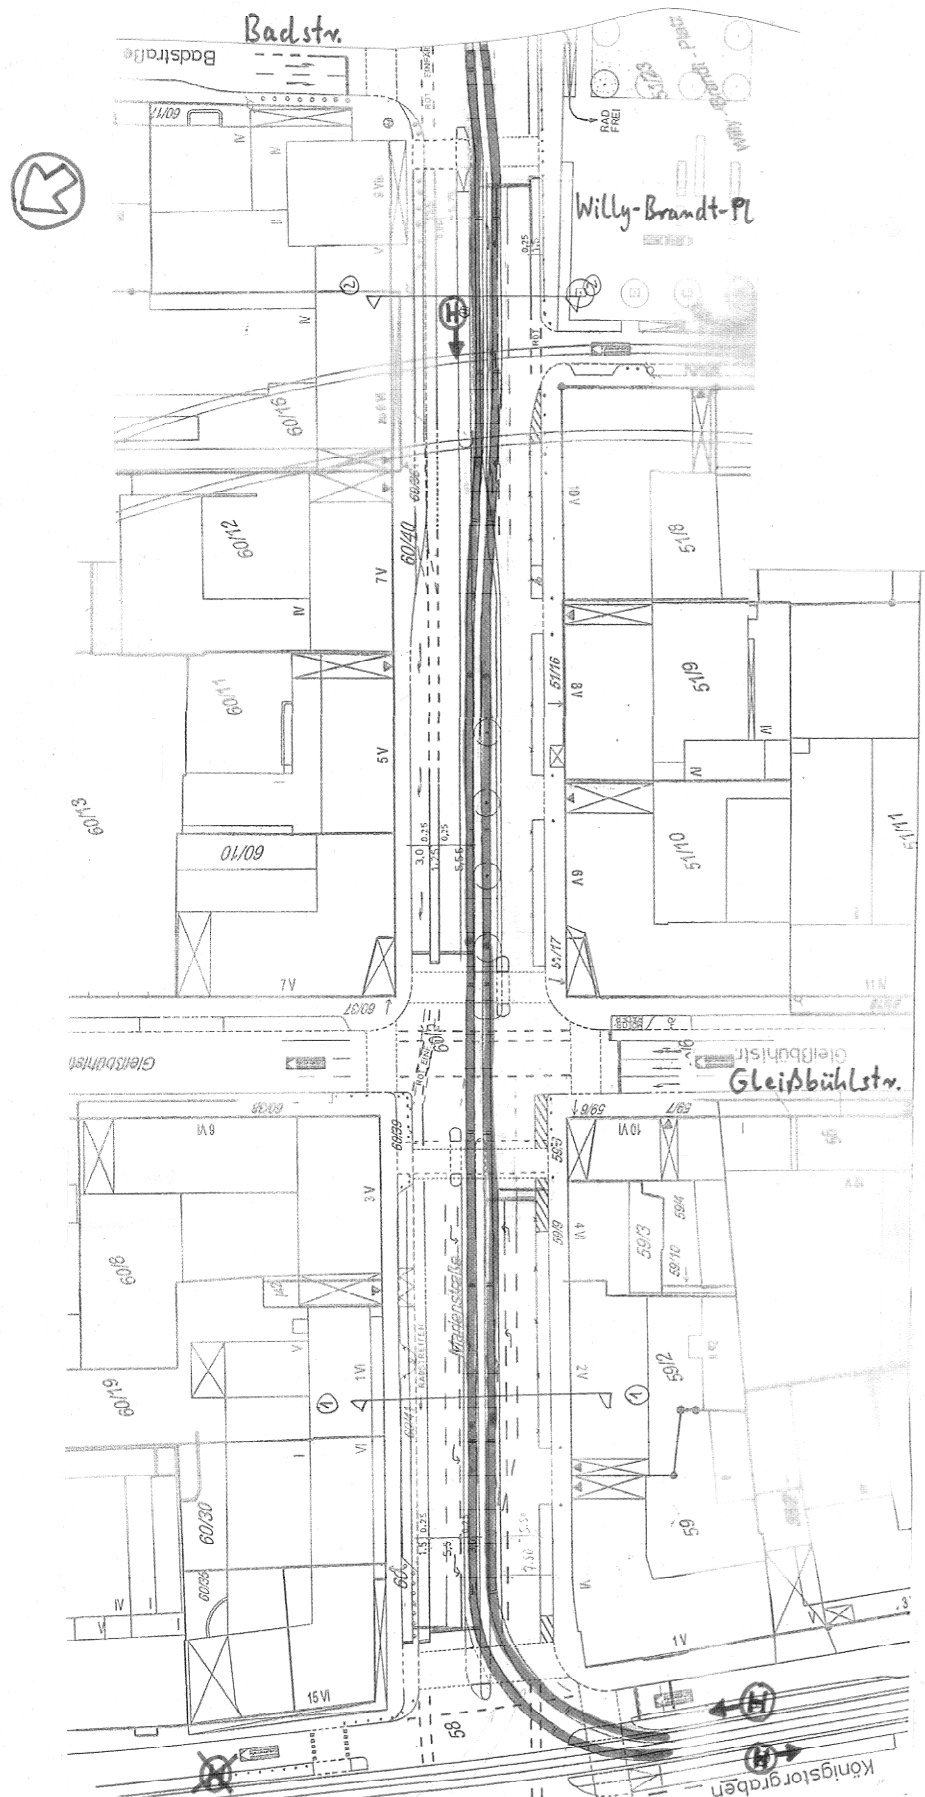

Straßenbahn in der Marienstraße, Skizze Vpl/P vom September 2007, ohne Maßstab
Abschnitt Marientor bis Badstraße

(Ziel der Skizze: Möglichst besonderer Bahnkörper, möglichst wenig Verschmälerung von Fahrbahnen)