Beilage 9,2

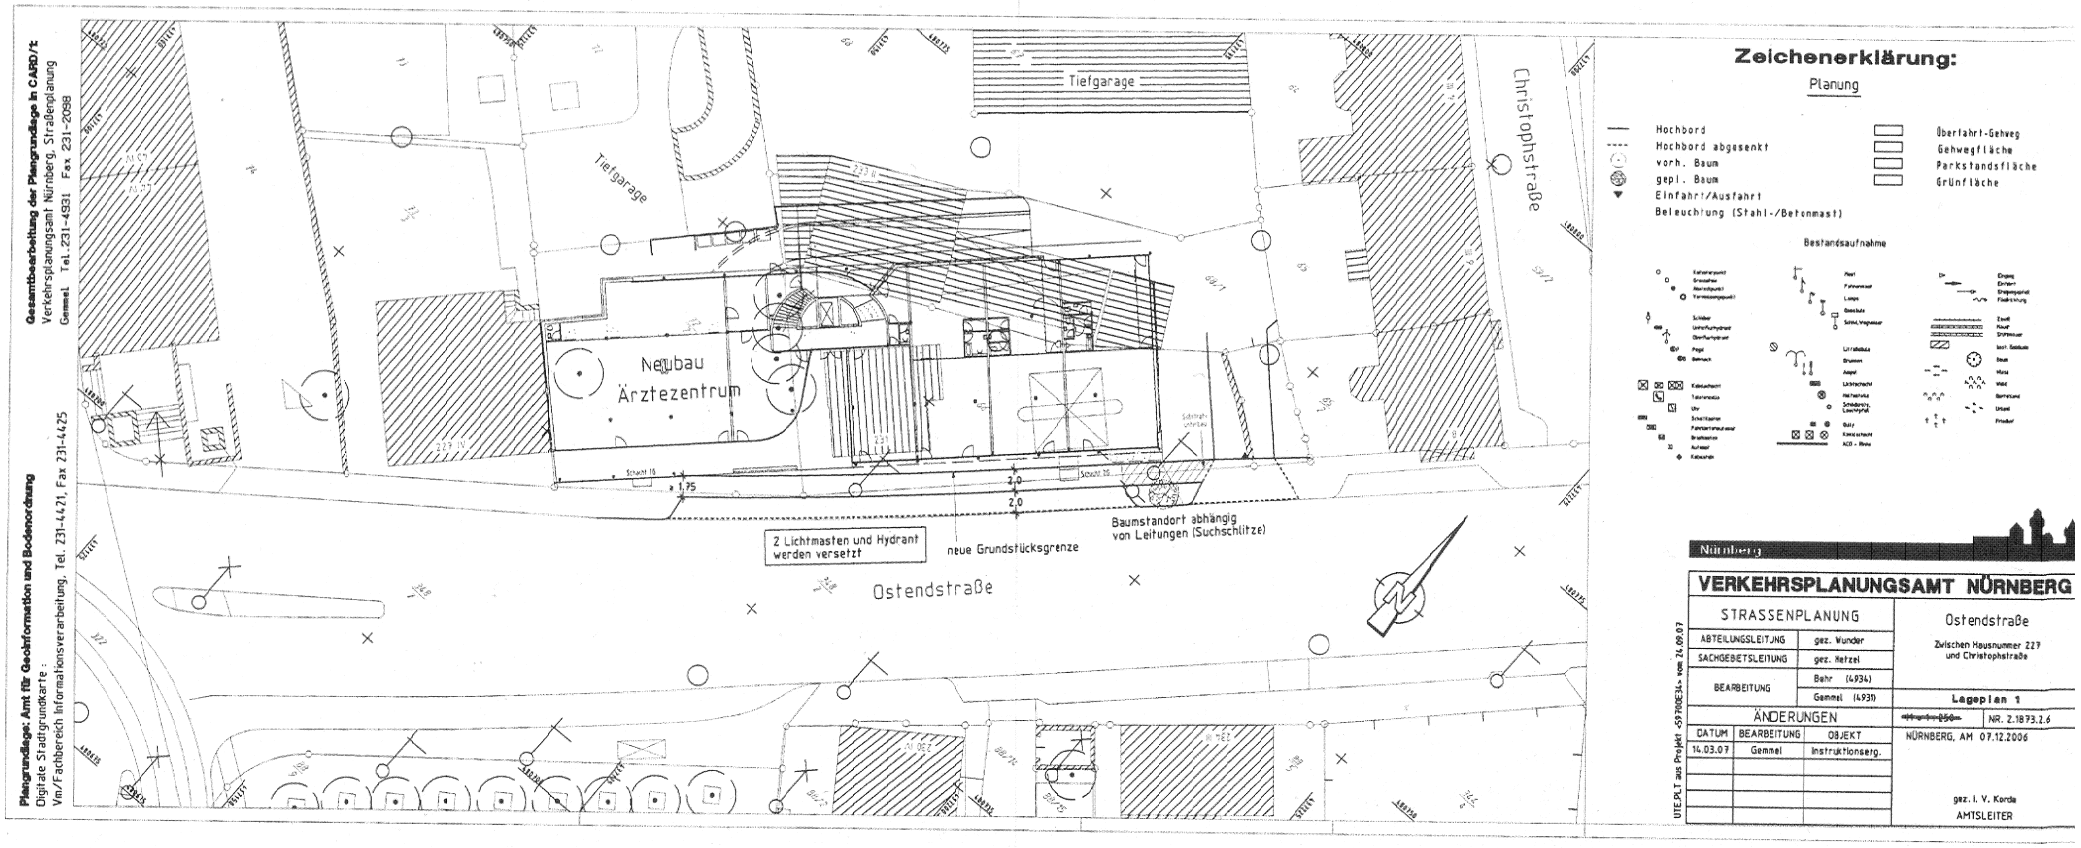
Tiefgarage
Tiefgarage
Christophstraße
Neubau
Ärztezentrum
Ostendstraße
2 Lichtmasten und Hydrant werden versetzt
neue Grundstücksgrenze
Baumstandort abhängig von Leitungen (Suchschlitze)
Schacht 16
Schacht 15
≥ 1,75
2,0
2,0
Zeichenerklärung:
Planung
Hochbord
Hochbord abgesenkt
vorh. Baum
gepl. Baum
Einfahrt/Ausfahrt
Beleuchtung (Stahl-/Betonmast)
Überfahrt-Gehweg
Gehwegfläche
Parkstandsfläche
Grünfläche
Bestandsaufnahme
Nürnberg
VERKEHRSPLANUNGSAMT NÜRNBERG
STRASSENPLANUNG
ABTEILUNGSLEITUNG gez. Wunder
SACHGEBETSLEITUNG gez. Hetzel
BEARBEITUNG Bahr (4934)
Gemmel (4931)
Ostendstraße
Zwischen Hausnummer 227 und Christophstraße
Lageplan 1
NR. 2.1873.2.6
NÜRNBERG, AM 07.12.2006
gez. i. V. Korda
AMTSLEITER
ÄNDERUNGEN
DATUM BEARBEITUNG OBJEKT
14.03.07 Gemmel Instruktionsergänzung
UTE.PLT aus Projekt -59 FNDE34- vom 24.09.07
Gesamtbearbeitung der Plangrundlage in CARD/X:
Verkehrsplanungsamt Nürnberg, Straßenplanung
Gemmel Tel. 231-4931 Fax 231-2098
Plangrundlage: Amt für Geoinformation und Bodenordnung
Digitale Stadtgrundkarte :
Vm/Fachbereich Informationsverarbeitung, Tel. 231-4421, Fax 231-4425