


ÜBERSICHTSPLAN

RAHMENPLAN ZUM BEBAUUNGSPLAN NR. 4544

FÜR EIN GEBIET ZWISCHEN ROTHENBURGER STRASSE, VIRNSBERGER STRASSE,
IPSHEIMER STRASSE UND DER BAHNLINIE NÜRNBERG Rbf - FÜRTH Hbf

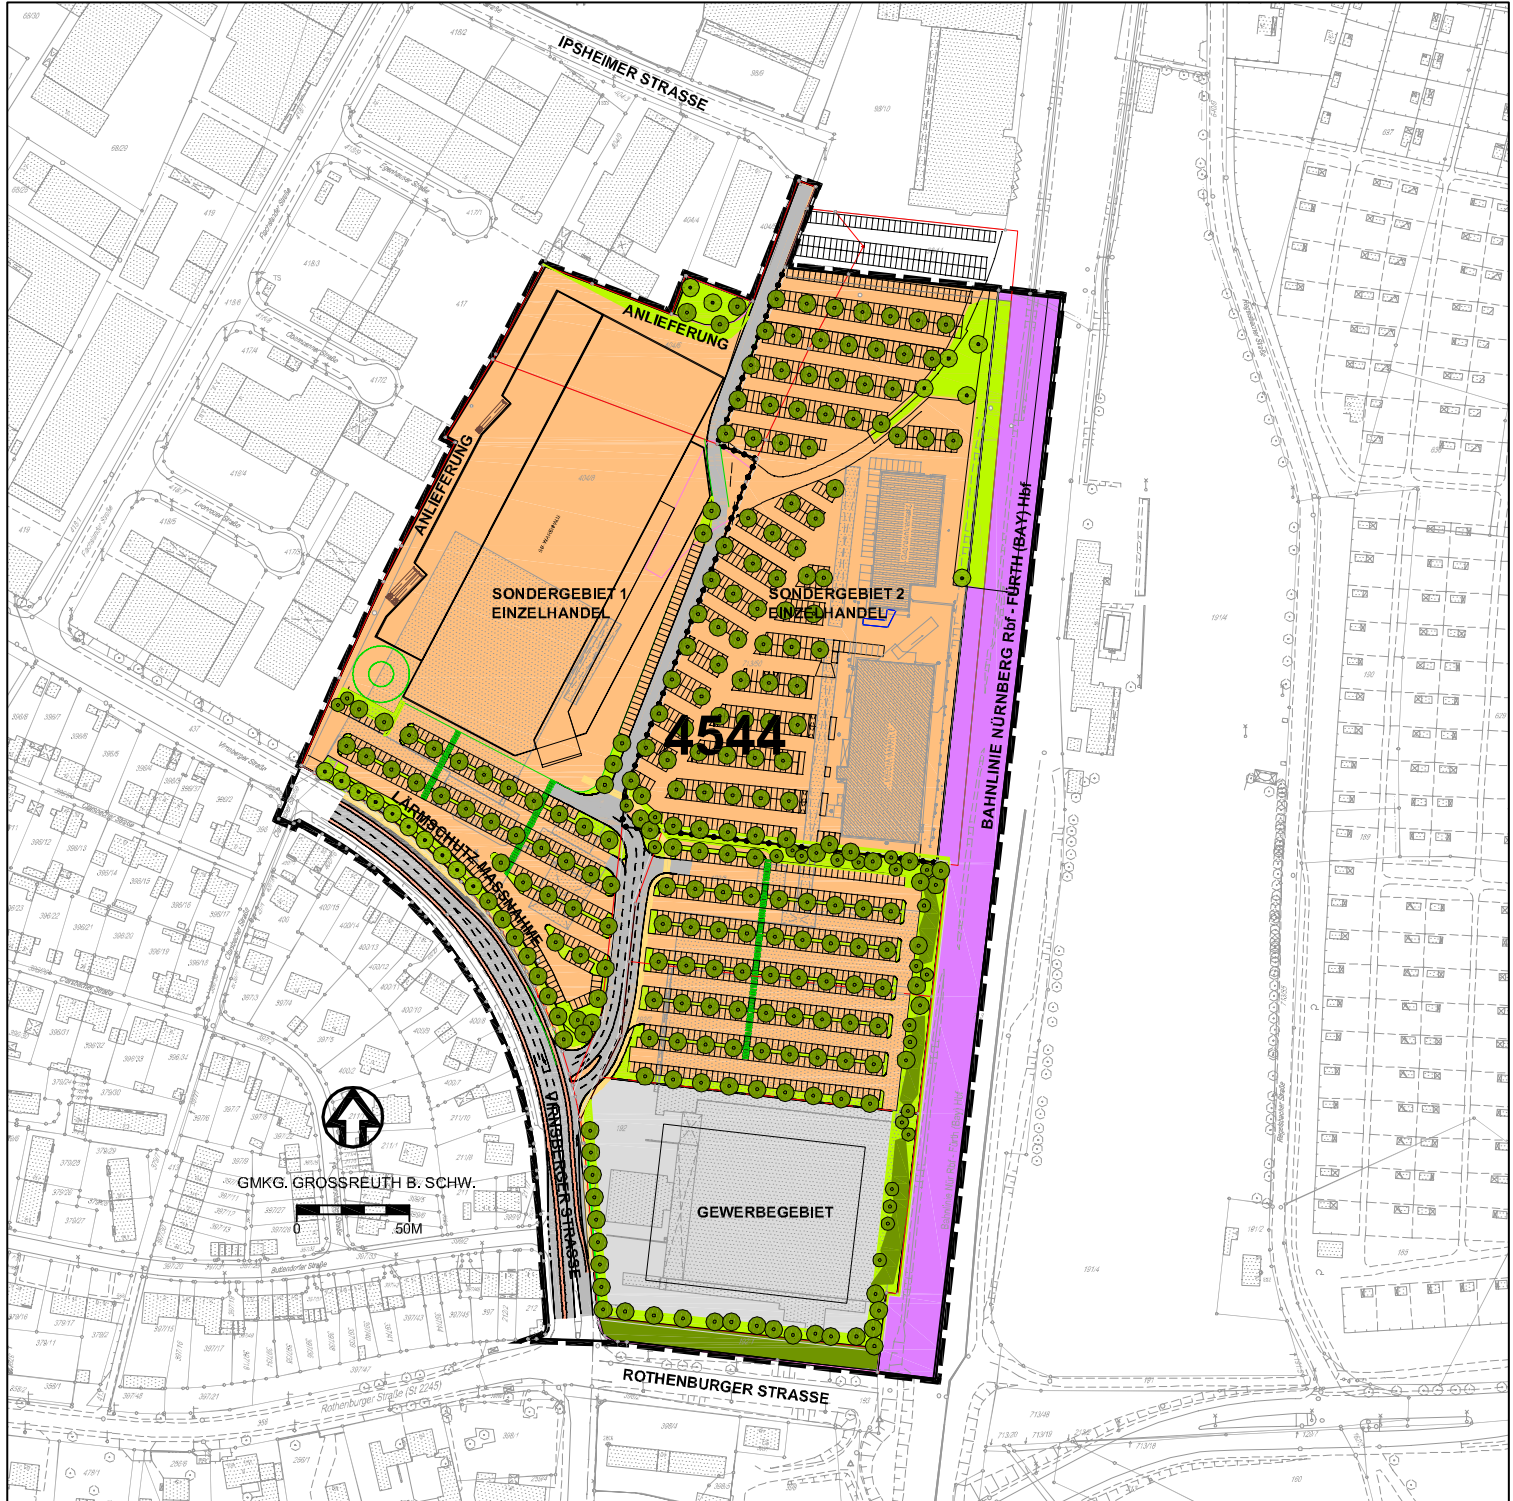

Grenze des räumlichen Geltungsbereiches

Stadtplanungsamt Nürnberg
Städtebauliche Planung Nord
Plan Nr. Stpl./3N-1-19/2007