


ÜBERSICHTSPLAN

RAHMENPLAN ZUM BEBAUUNGSPLAN NR. 4576

FÜR EIN GEBIET ZWISCHEN HEIMERICHSTRASSE, HALLERSTRASSE, RIETERSTRASSE
UND PROF.-ERNST-NATHAN-STRASSE

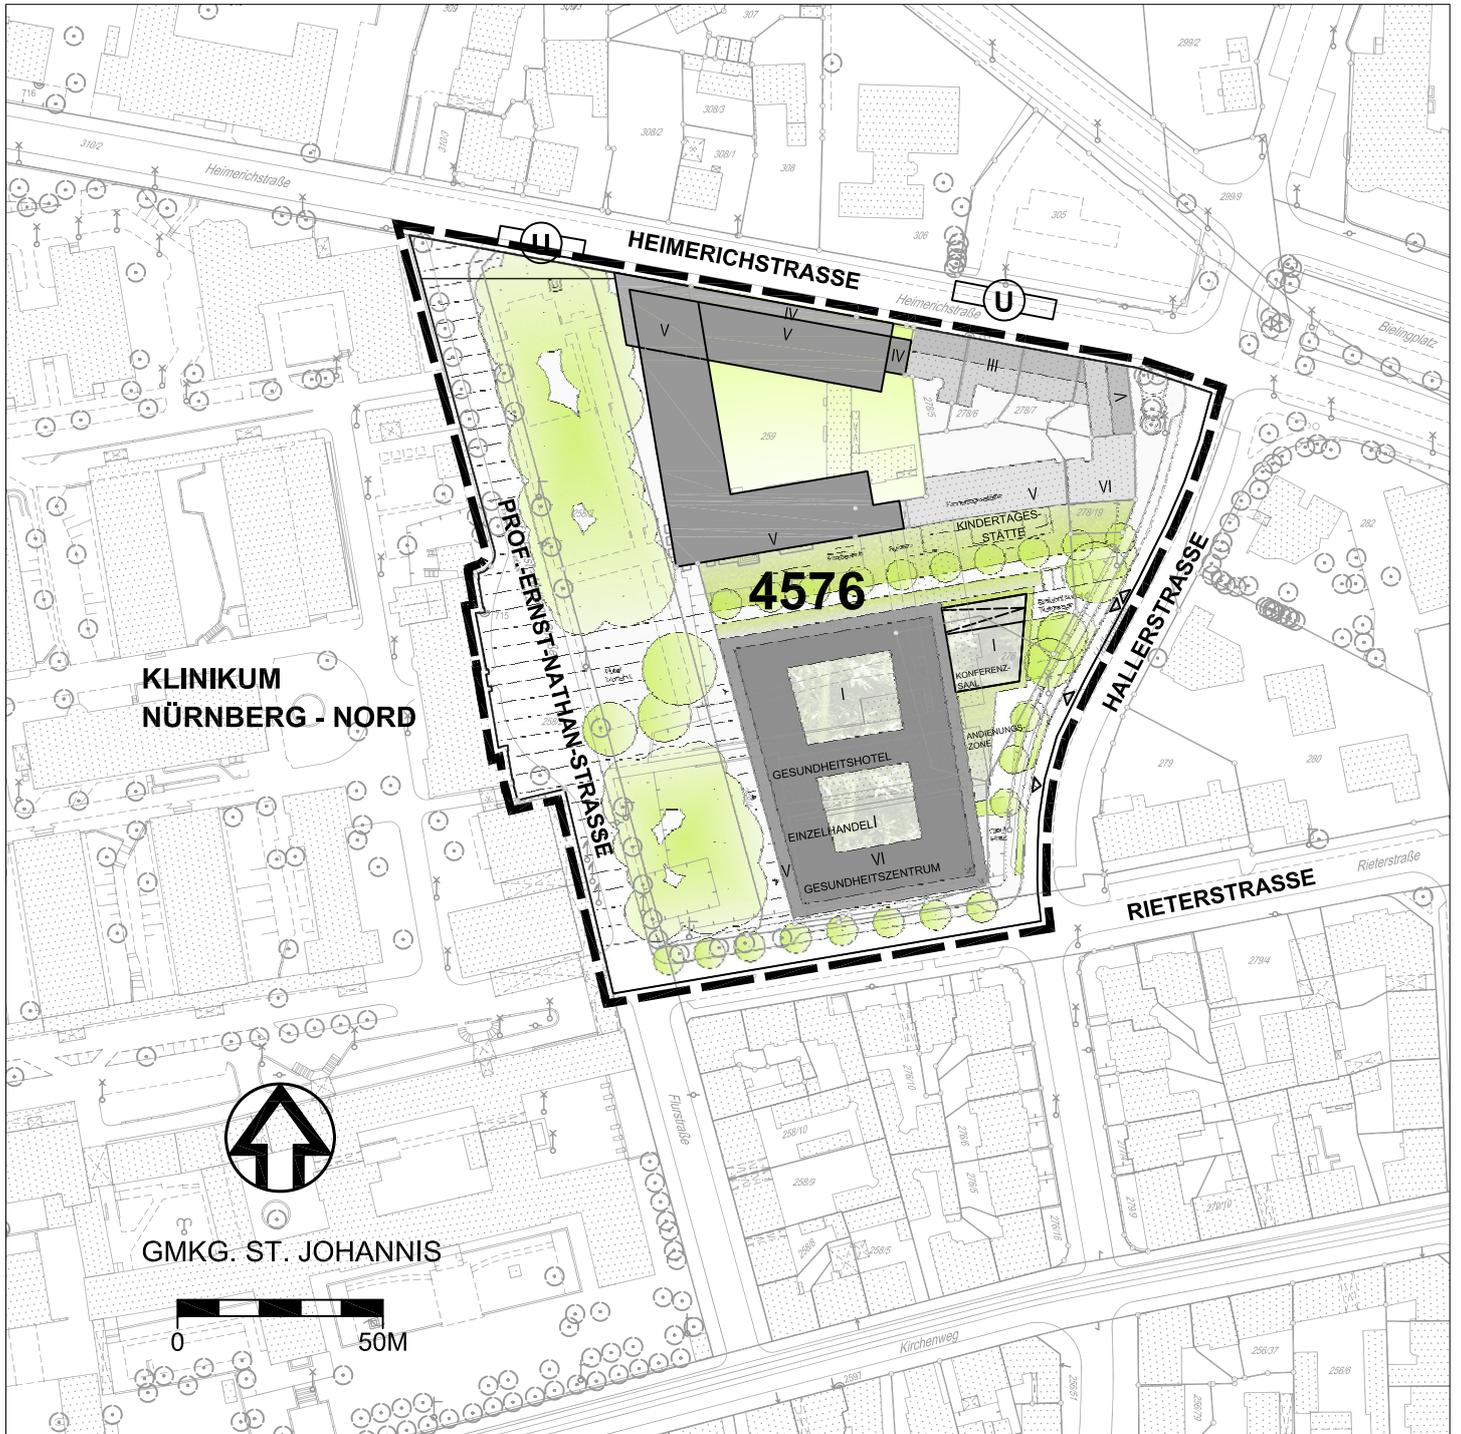

— — — Grenze des räumlichen Geltungsbereiches

Stadtplanungsamt Nürnberg
Städtebauliche Planung Nord