


# ÜBERSICHTSPLAN ZUM BEBAUUNGSPLAN NR. 4519

GEBIET SÜDLICH DER ÄUSSEREN SULZBACHER STRASSE BIS ZUR HOFFEDERSTRASSE, ZWISCHEN DER BARTHOLOMÄUSSTRASSE UND DER FICHTESTRASSE

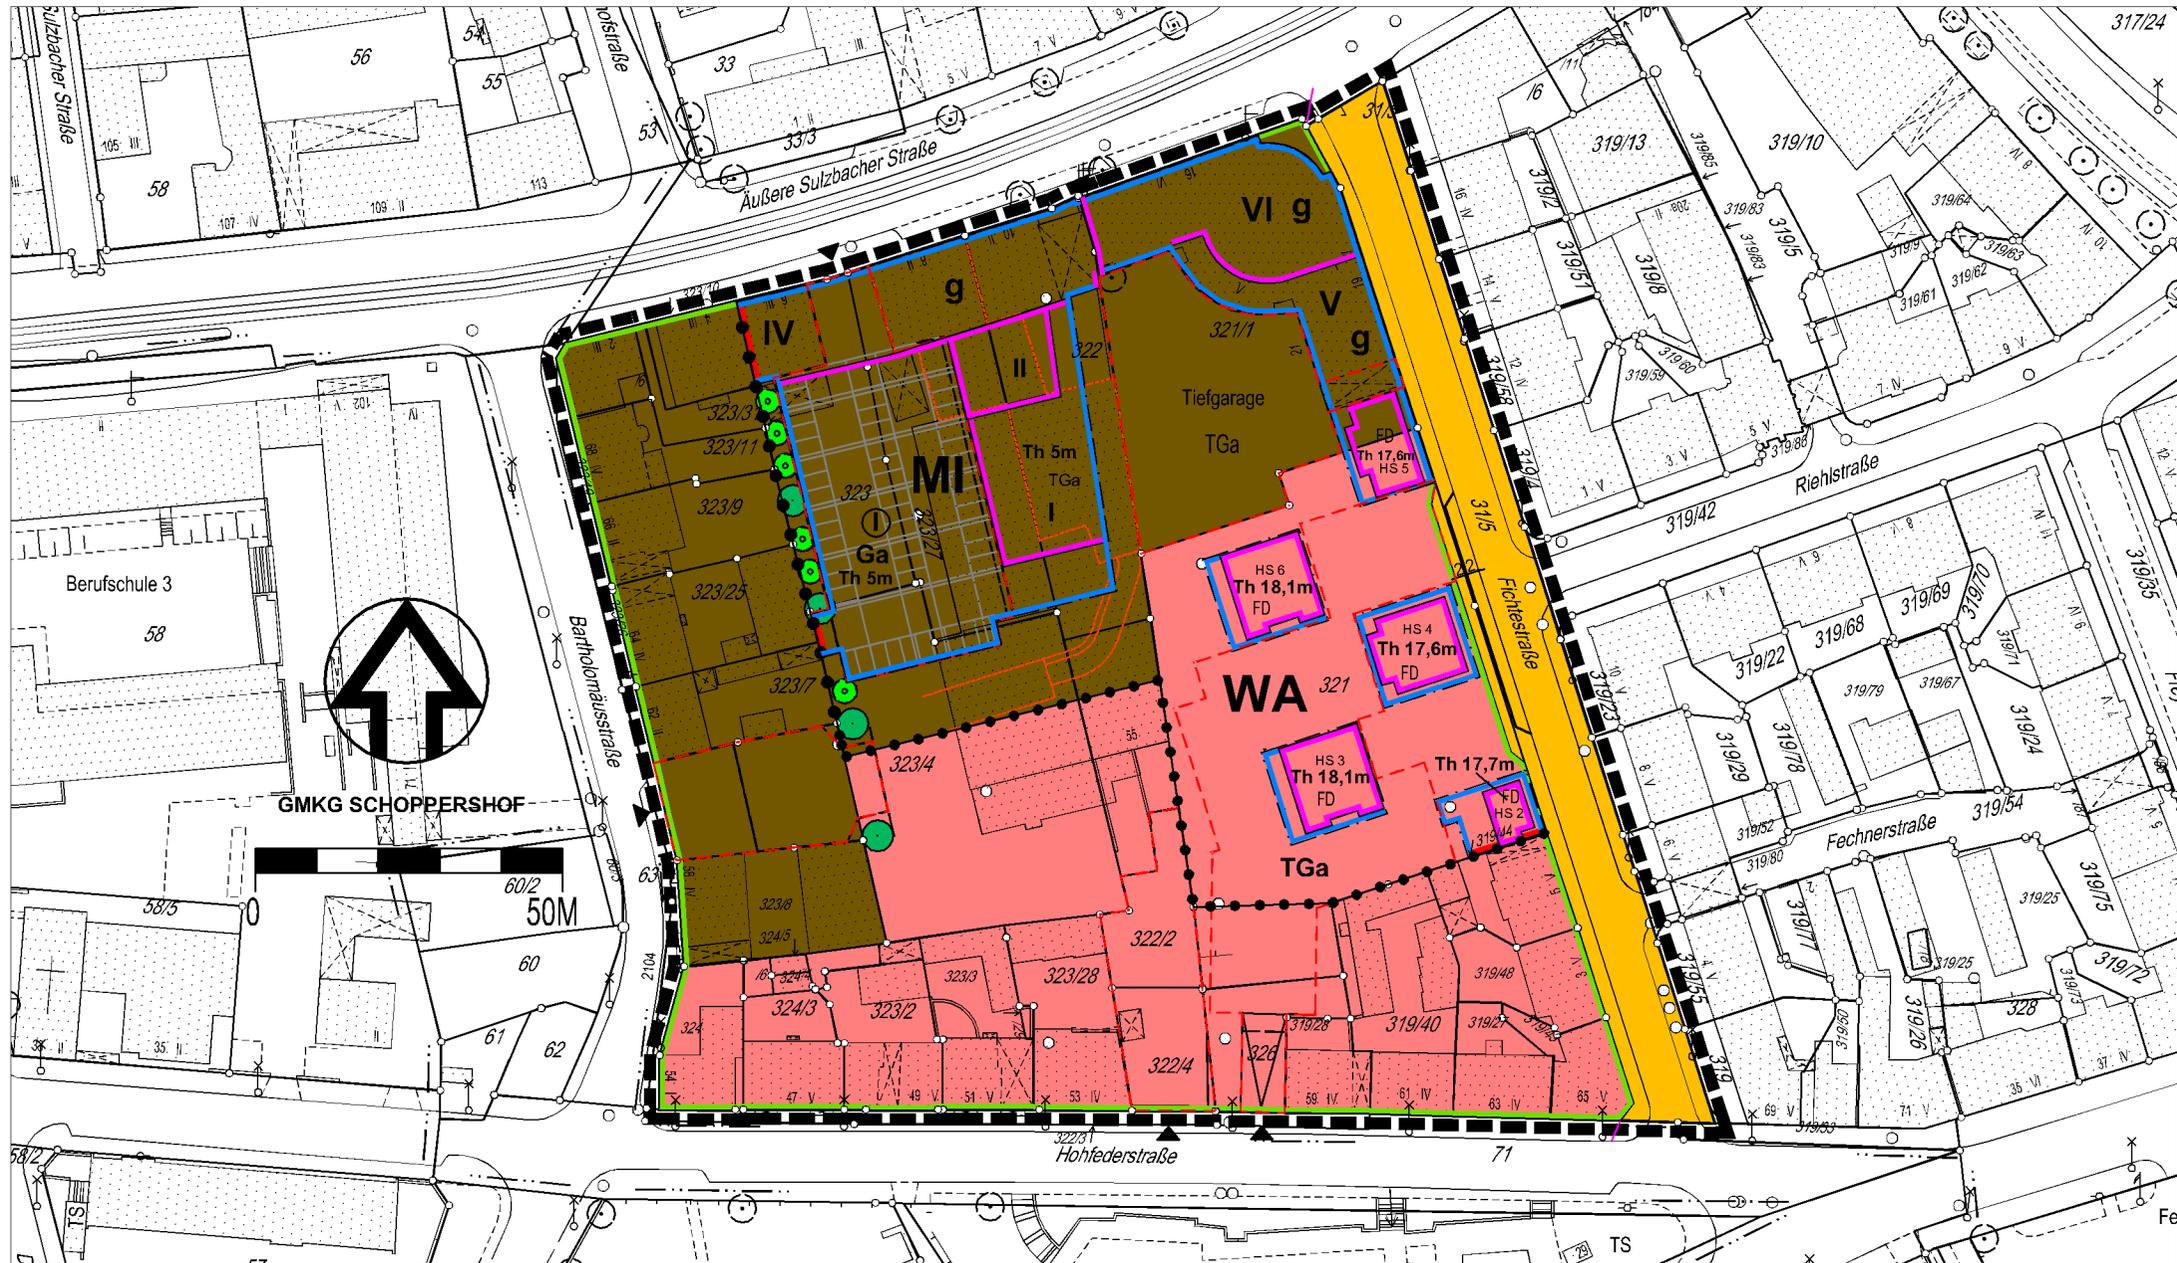

— — — — — GRENZE DES RÄUMLICHEN GELTUNGSBEREICHES

STADTPLANUNGSAMT NÜRNBERG  
STÄDTEBAULICHE PLANUNG NORD