


ÜBERSICHTSPLAN BEBAUUNGSPLAN NR. 4565 FÜR EIN GEBIET ZWISCHEN DER LÖHNERSTRASSE, ÄUSSEREN SULZBACHER STRASSE, DEINSTRASSE UND DER DR.-GUSTAV-HEINEMANN-STRASSE

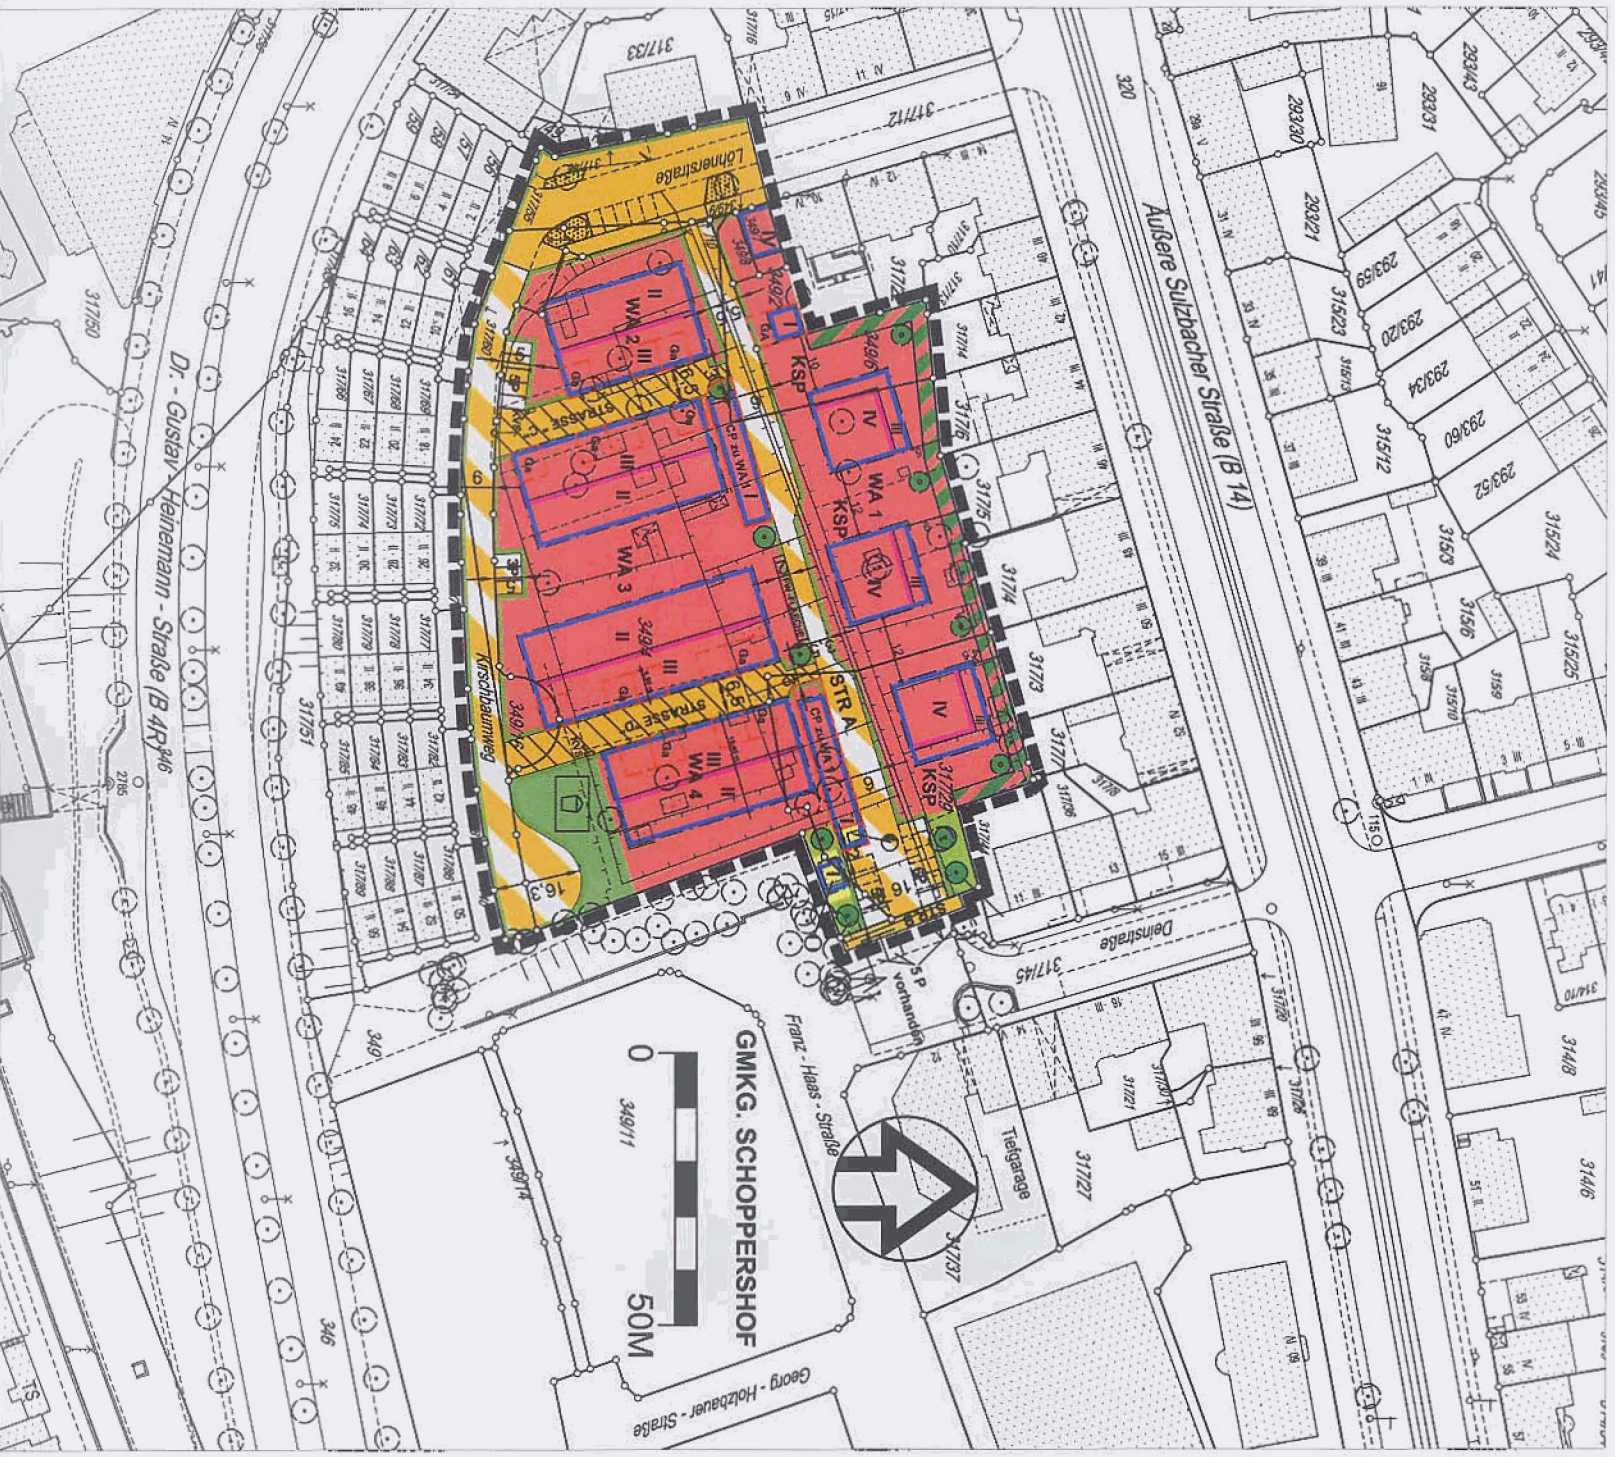

Grenze des räumlichen Geltungsbereiches