


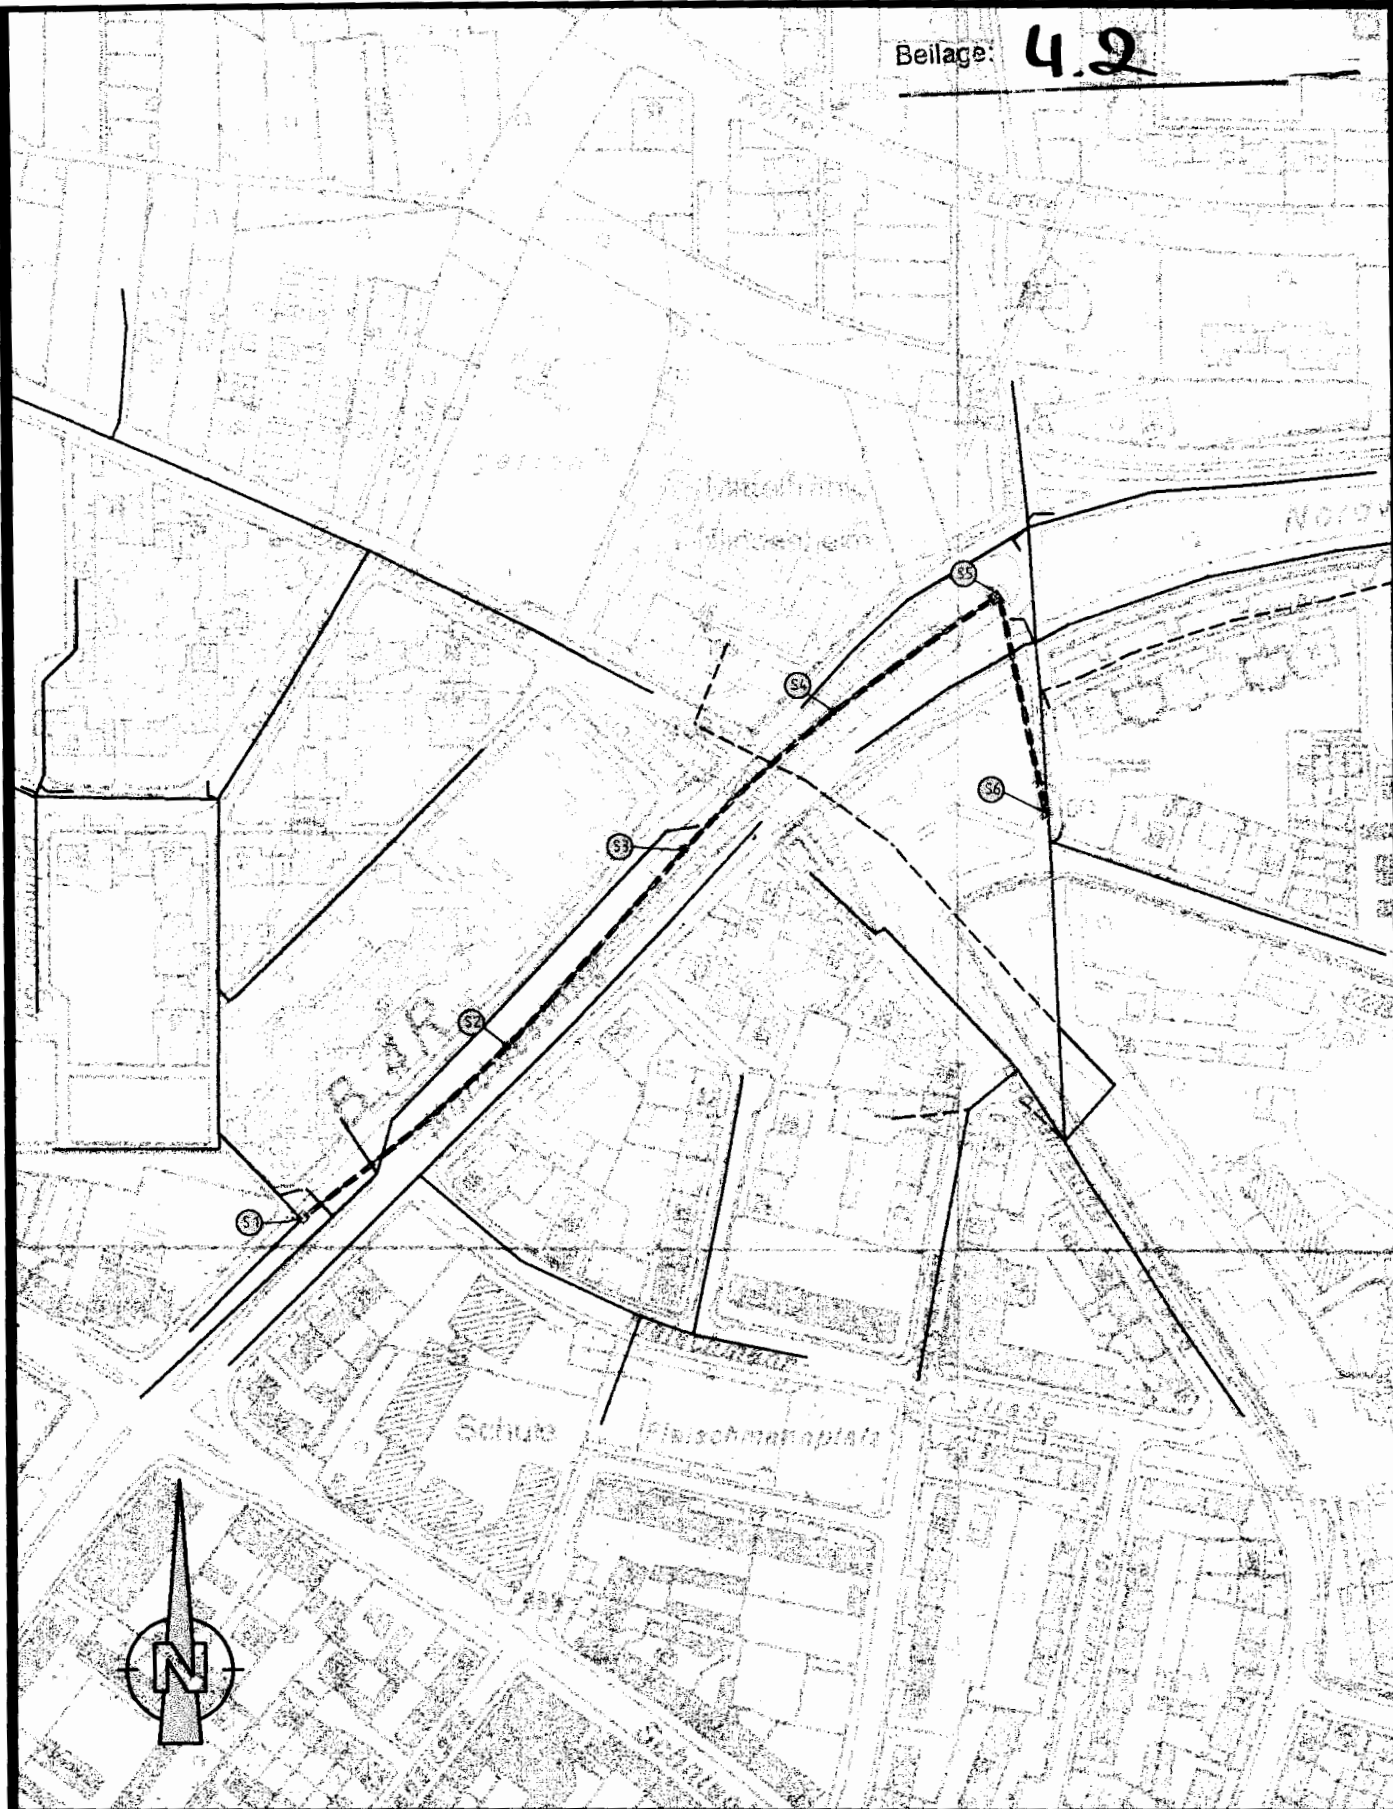

Nürnberg, den 22.11.2007
 Stadtentwässerungsbetrieb
 Abwasserableitung
 Kanalbau
 i.A. gez. Stöhr

Plannummer:
V- 1-1.0
 Status - Plannr. - Lfd.Nr. - And.Nr.

Maßstab:
M 1:3000

Plattdatum: 22.11.2007

**Vorflutkanal Nordwestring
 Vogelherdstrasse**

Übersichtsplan

Planer: Gerth

Tel. 0911/2315551