


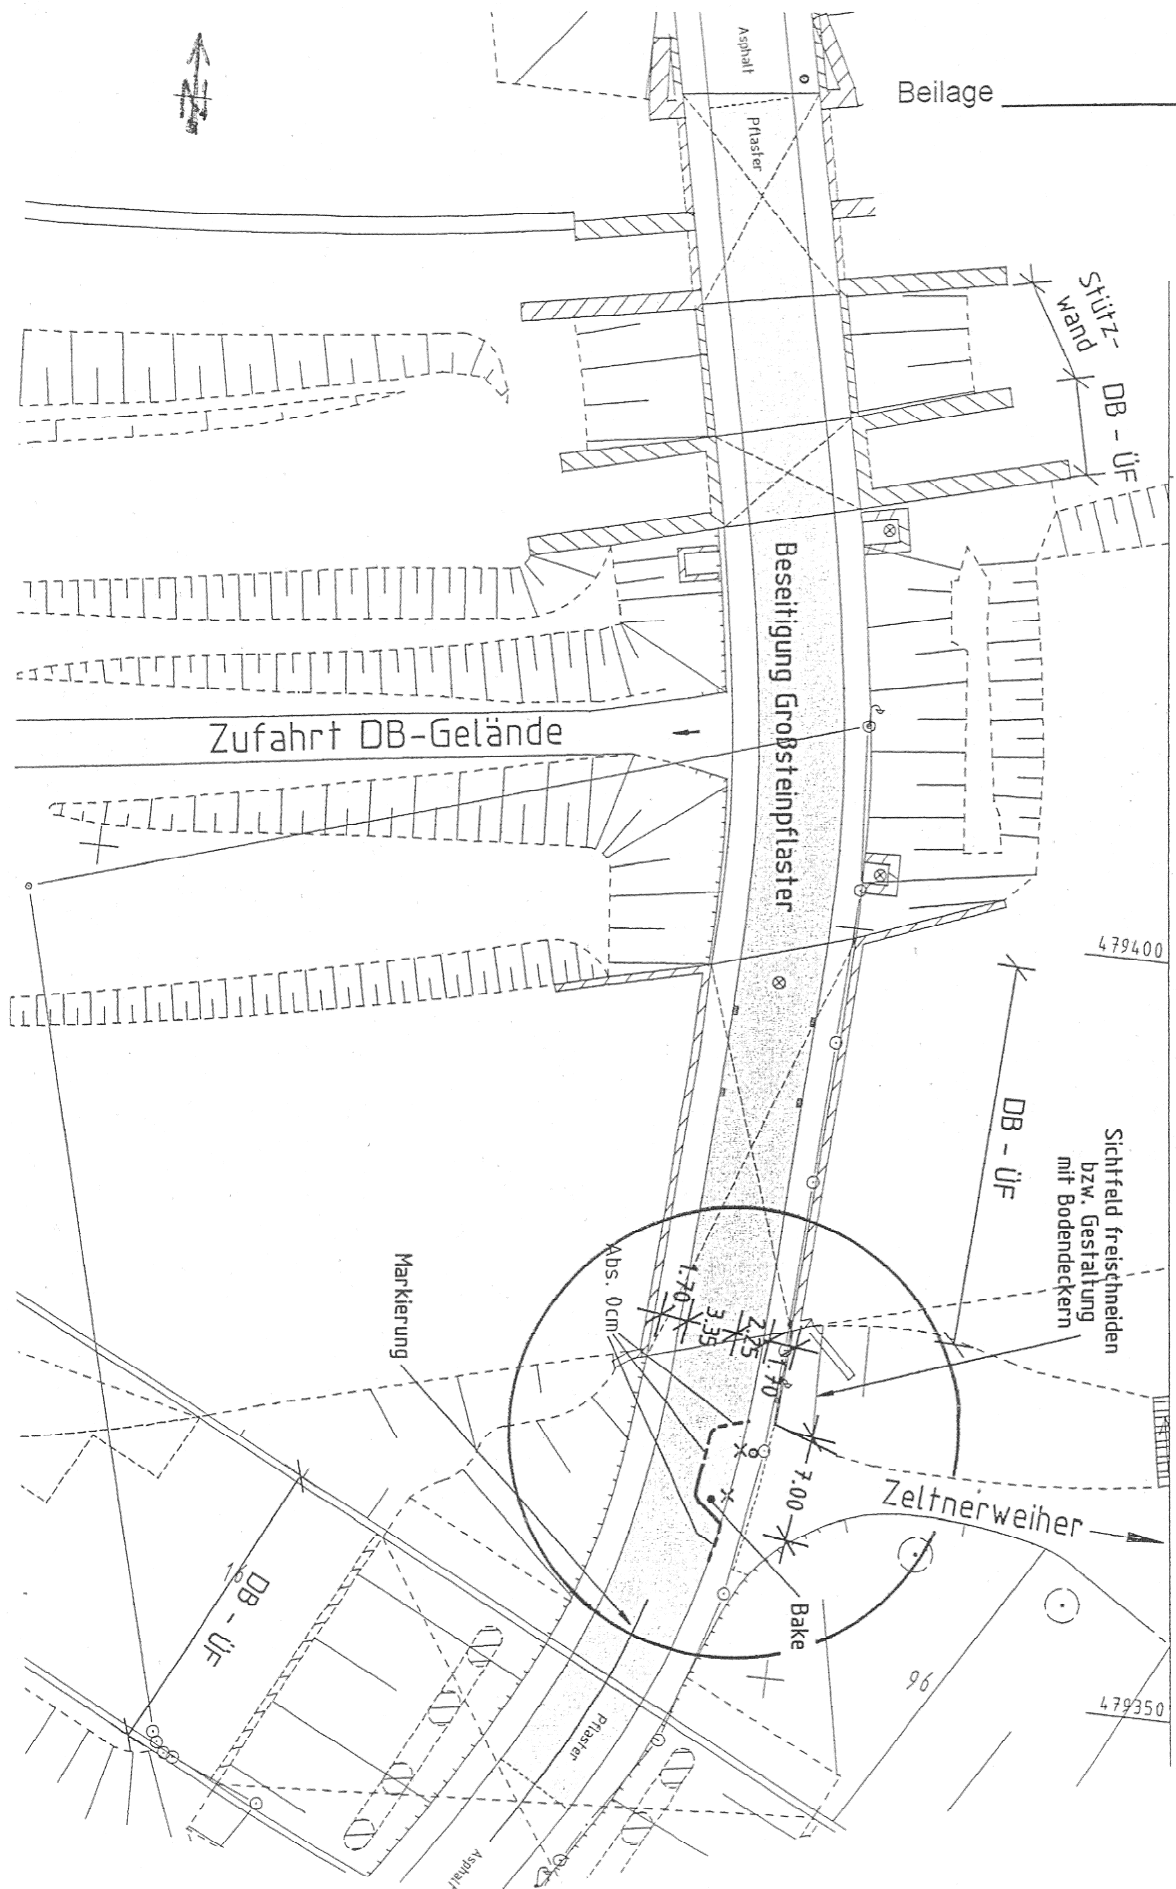

Tullnaustraße, Maßnahmen zur Verbesserung des Radverkehrs
 Ausschnitt aus Plan Nr. 2.1667.2.3 vom 01.10.2007 1: 500