


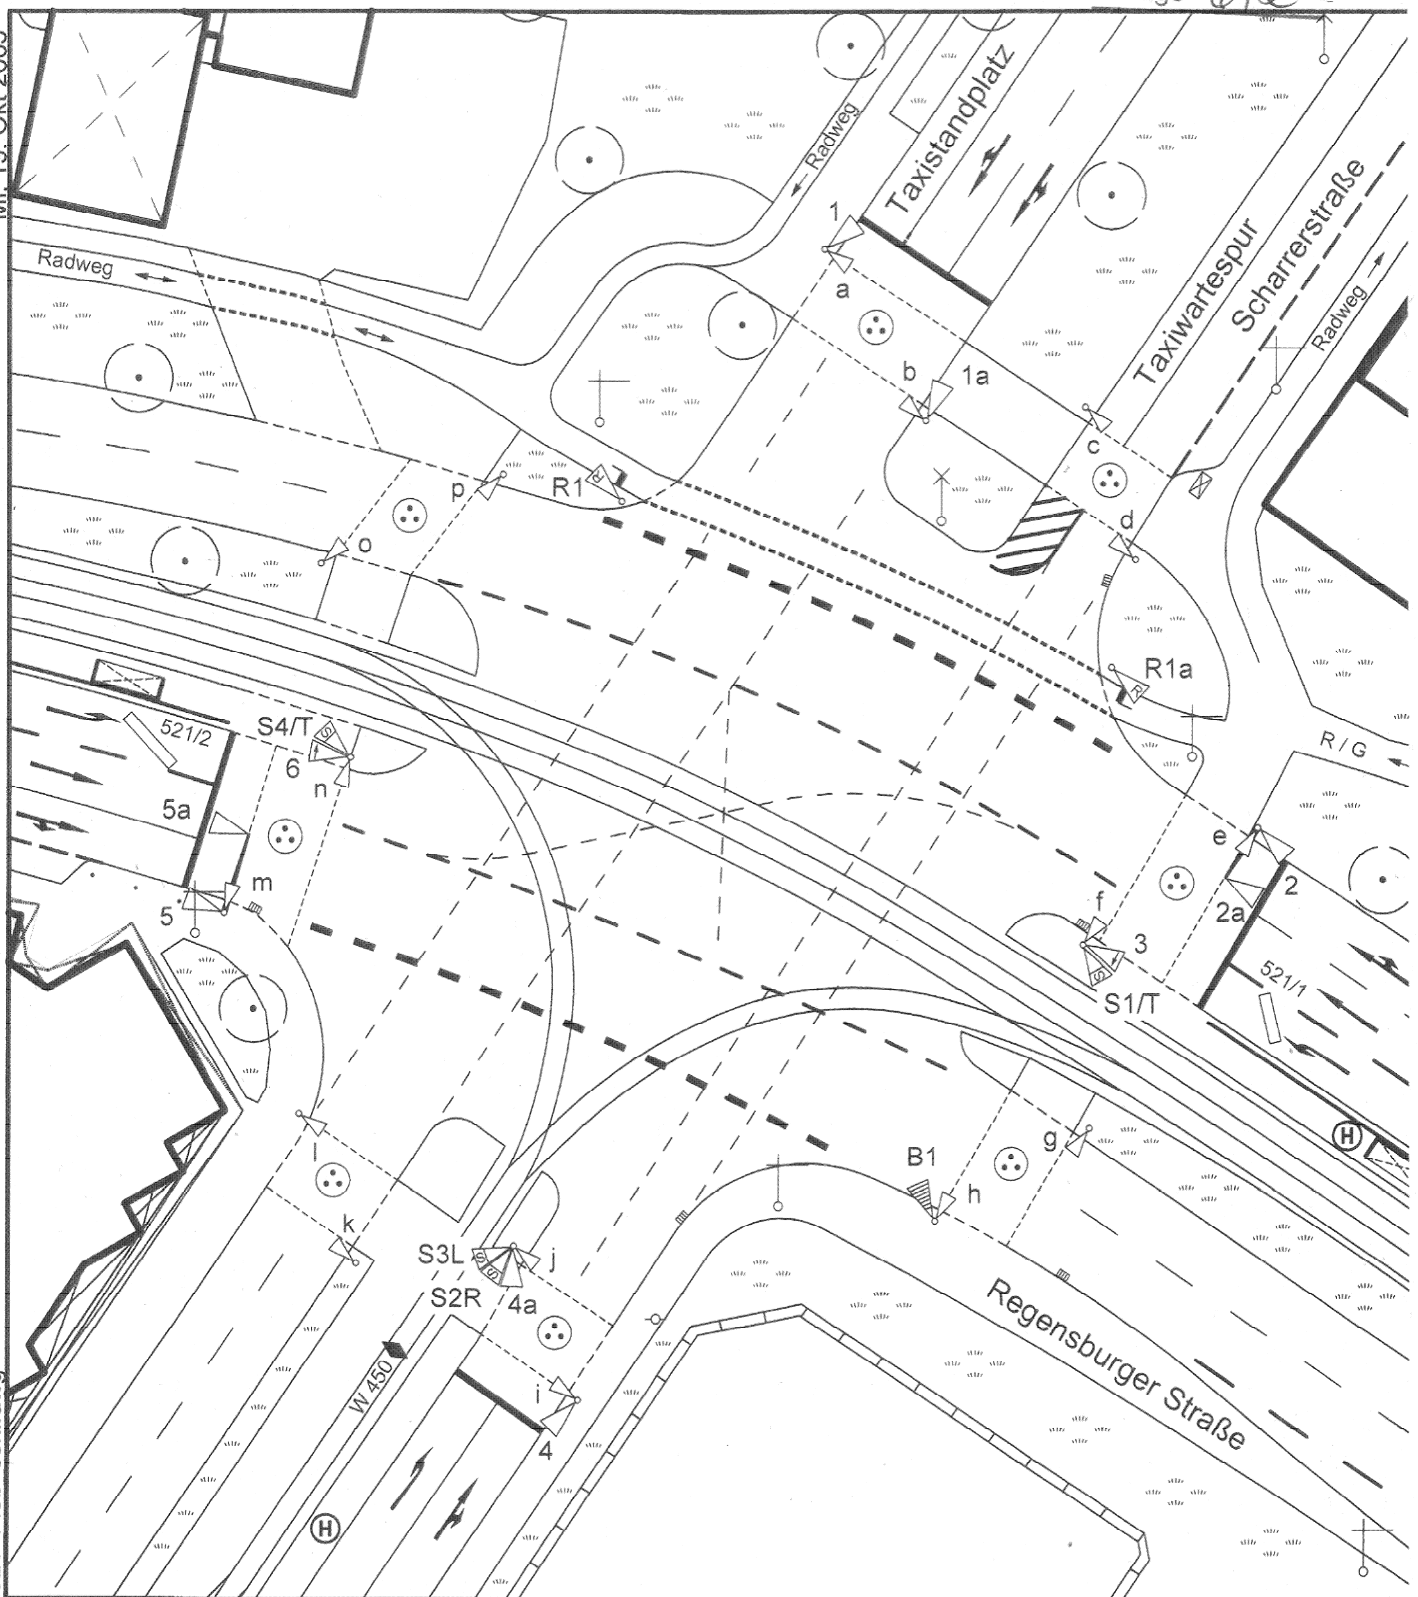

Plangrundlage: Digitale-Stadtgrundkarte 521_request_1308
Strassenplan-Nr.
Vpl/M-2 LSA 521 Pl. 7a

M = 1 : 500

Ausstattung der Signalgeber

1,1a	2+2a	4,4a	5+5a	3	R1	a-p	B1	S1/T	S2R	S3L
				6	R1a			S4/T	A2	A3
					Ø200					

Verkehrsplanungsamt Nürnberg	
Verkehrstechnik	
LSA	Regensburger Straße
521	Scharrerstraße
Plan-Nr.	
8b	