


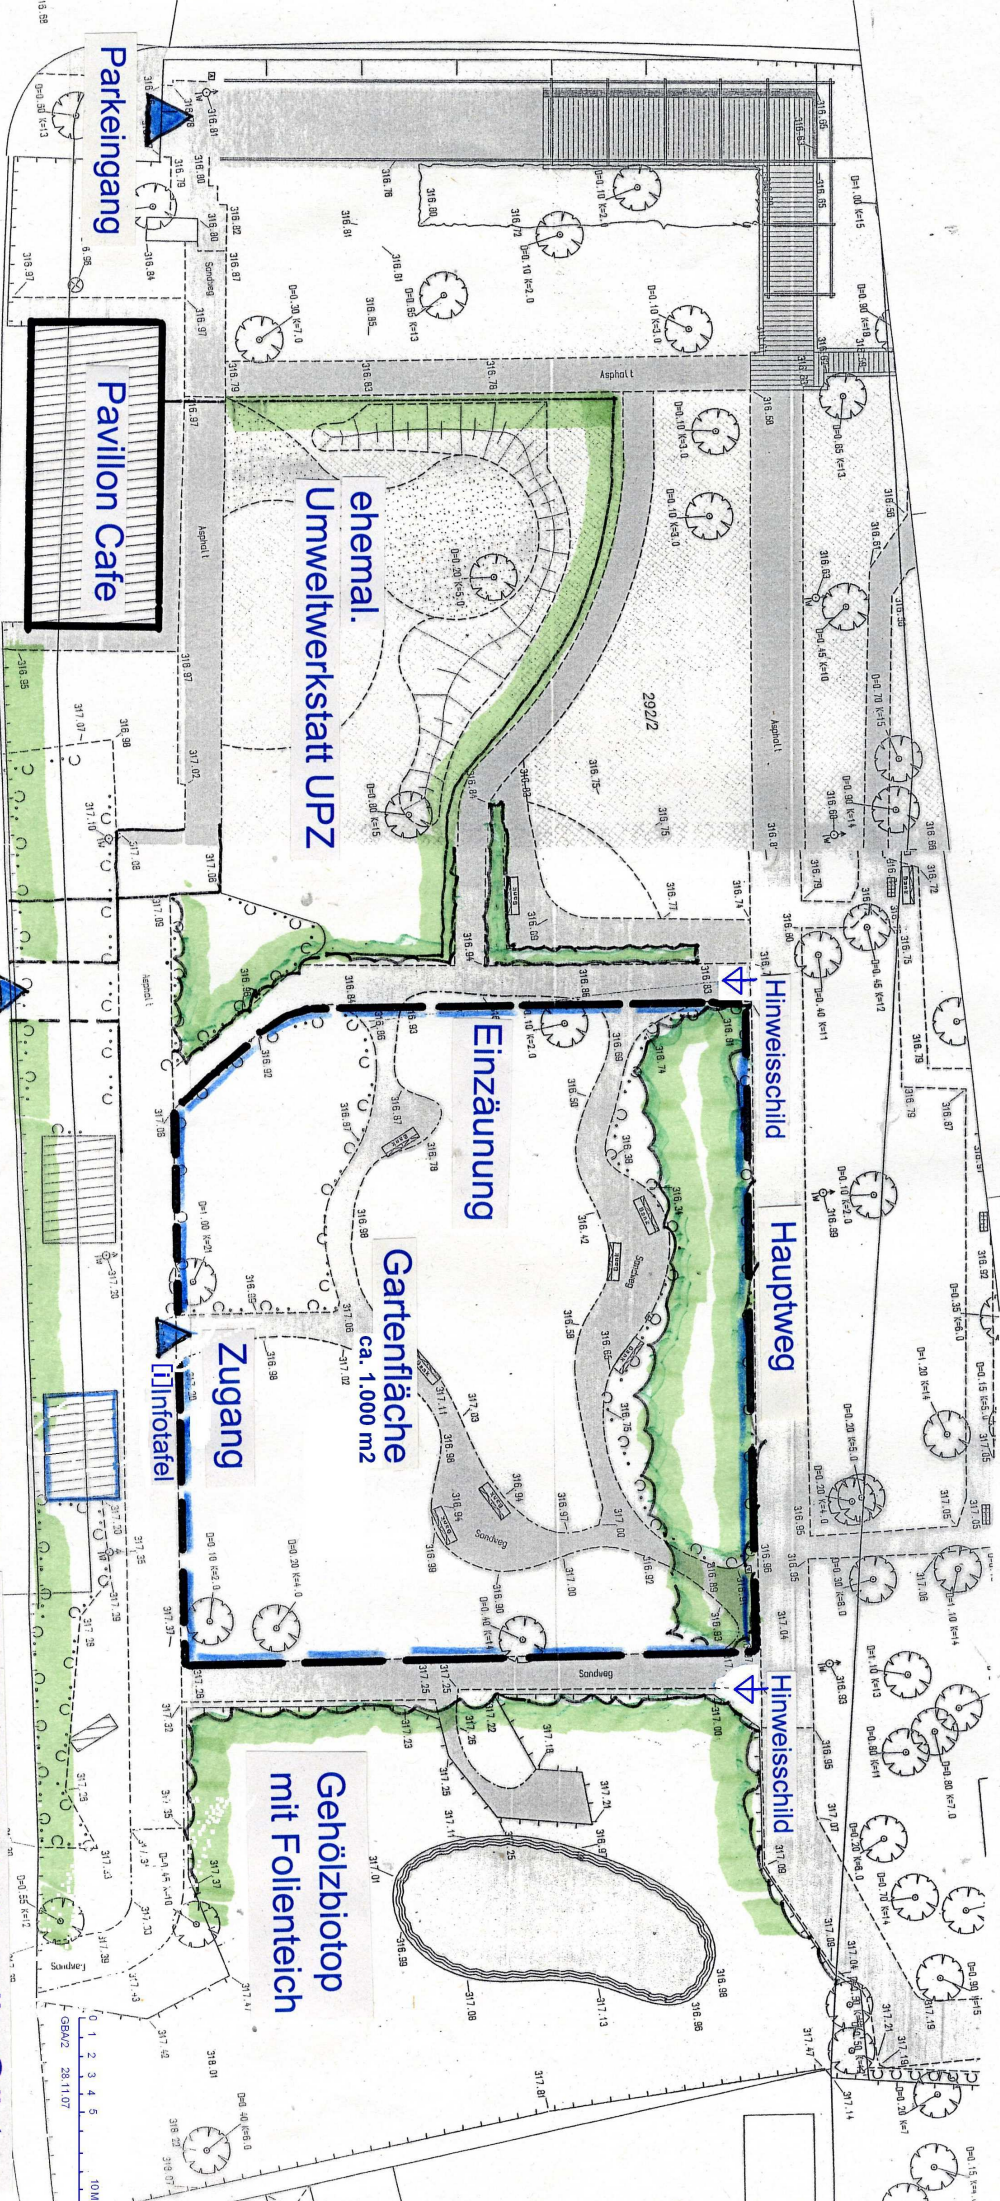

Parkeingang

Pavillon Cafe

ehemal.
Umweltwerkstatt UPZ

Einzäunung

Gartenfläche
ca. 1.000 m²

Zugang

Infotafel

Gehölzbiotop
mit Foilenteich

Hinweisschild

Hauptweg

Hinweisschild

Langobardenstraße

Zugang

Hummelsteiner Park

Konzept Interkulturelle Gärten