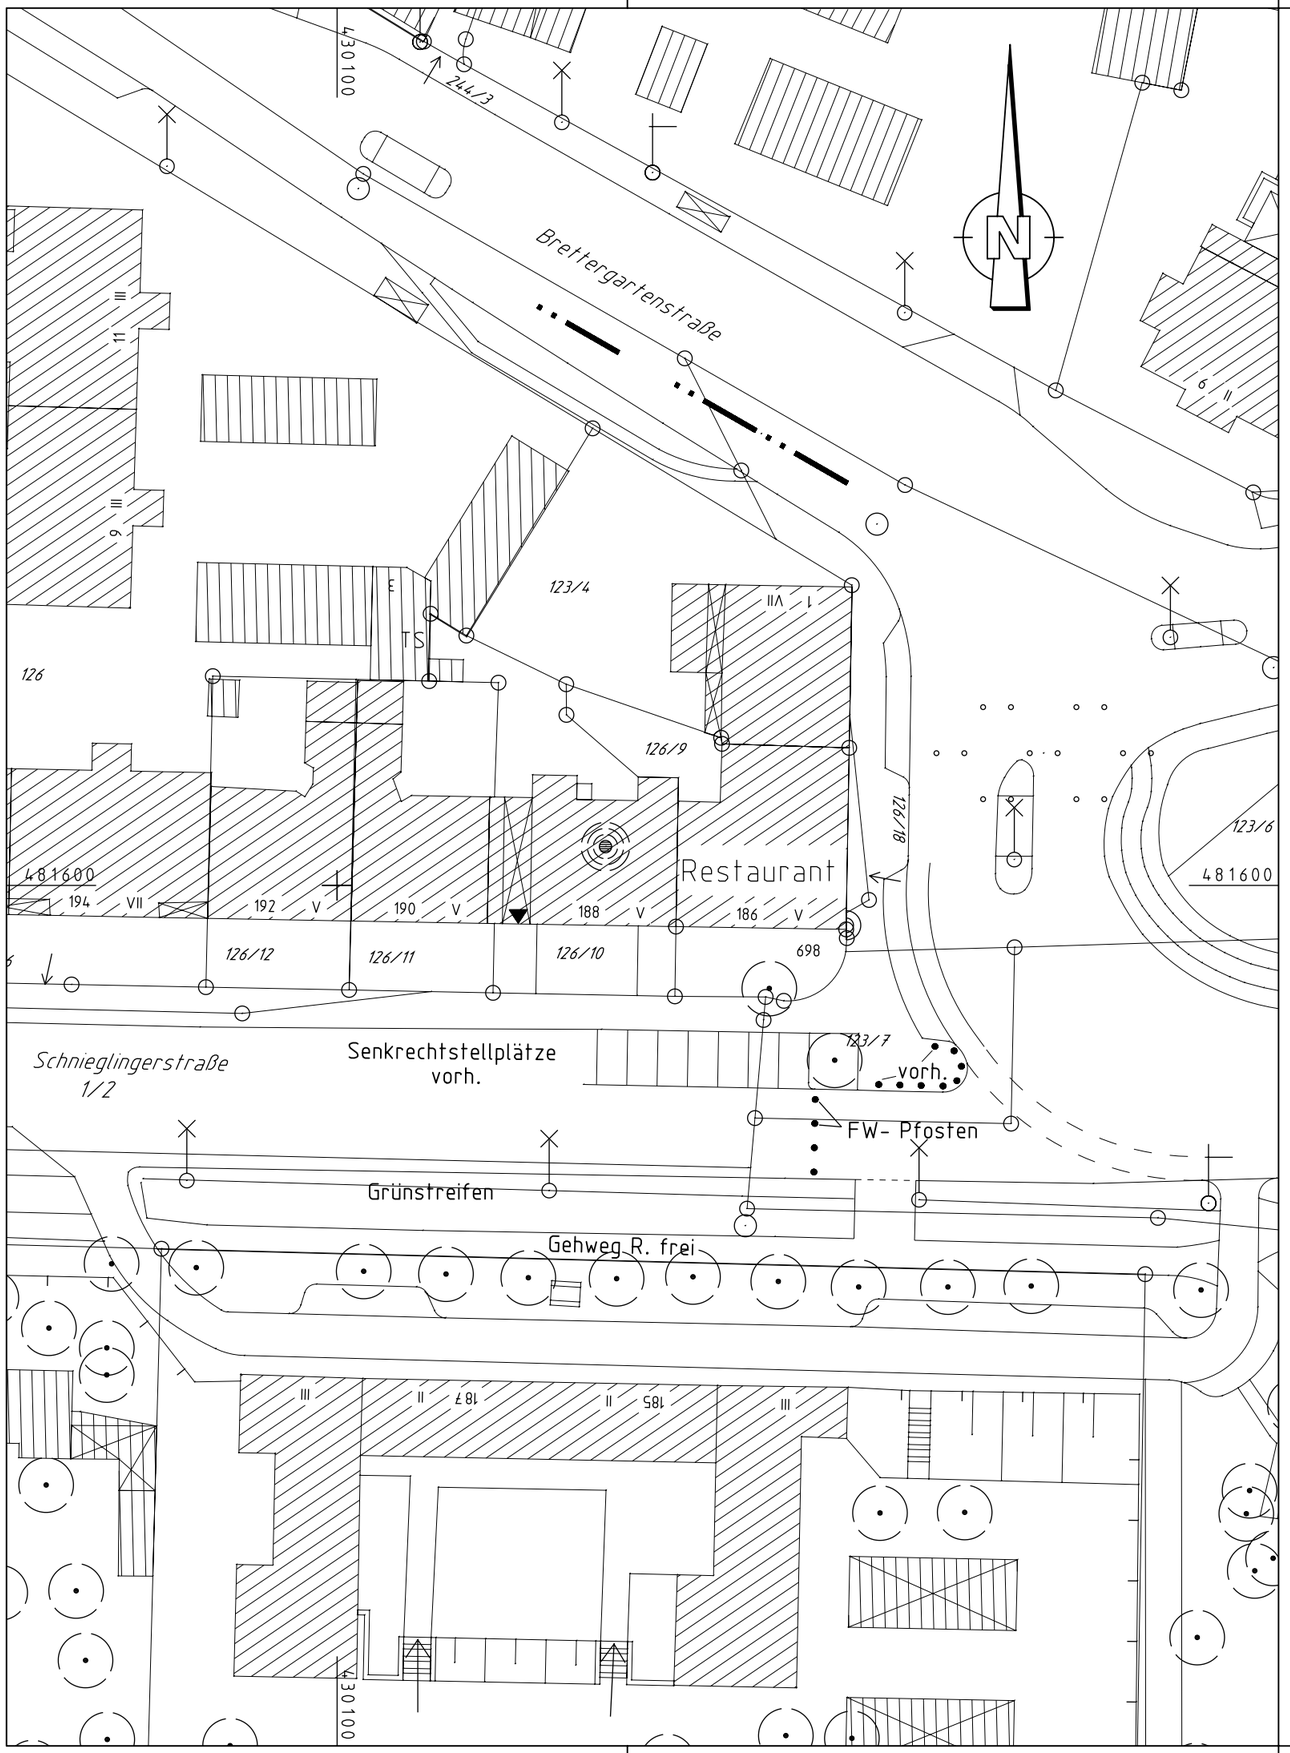

Bestandsaufnahme

- Katasterpunkt
- Grenzstein
- Absteckpunkt
- Vermessungspunkt
- Schieber
- Unterflurhydrant
- Oberflurhydrant
- P Pegel
- B Bohrloch
- Kabelschacht
- Telefonzelle
- Uhr
- Schaltkasten
- VAG Fahrkartenautomat
- Briefkasten
- Automat
- Kabelstein
- Mast
- Fahnenmast
- Lampe
- Gas Gassäule
- Schild,Wegweiser
- Litfaßsäule
- Brunnen
- Ampel
- Lichtschacht
- H Haltestelle
- Schildkröte, Leuchtpfeil
- Gully
- Kanalschacht
- ACO - Rinne
- Eingang
- Einfahrt
- Steigungspfeil
- Fließrichtung
- Zaun
- Mauer
- Stützmauer
- best. Gebäude
- Baum
- Wiese
- Wald
- Gartenland
- Unland
- Friedhof

Nürnberg

VERKEHRSPLANUNGSAMT NÜRNBERG

STRASSENPLANUNG		Schnieglinger Straße
ABTEILUNGSLEITUNG	gez. Wunder	Pfosten bei Haus Nr.186
SACHGEBIETSLEITUNG		
BEARBEITUNG	Dufek (4933)	
		Lageplan
ÄNDERUNGEN		M = 1 : 500 / NR. 2.1752.2.5

DATUM	BEARBEITUNG	OBJEKT

NÜRNBERG, AM 19.11.2007

gez. Jülich
AMTSLEITER

Projekt <7292SGG1> Zeichnung VPL500_2.PLT vom 06.12.07

CARD/1

Plangrundlage: Amt für GeoInformation und Bodenordnung
Digitale Stadtgrundkarte :
Vm/Fachbereich Informationsverarbeitung, Tel. 231-4421, Fax 231-4425