


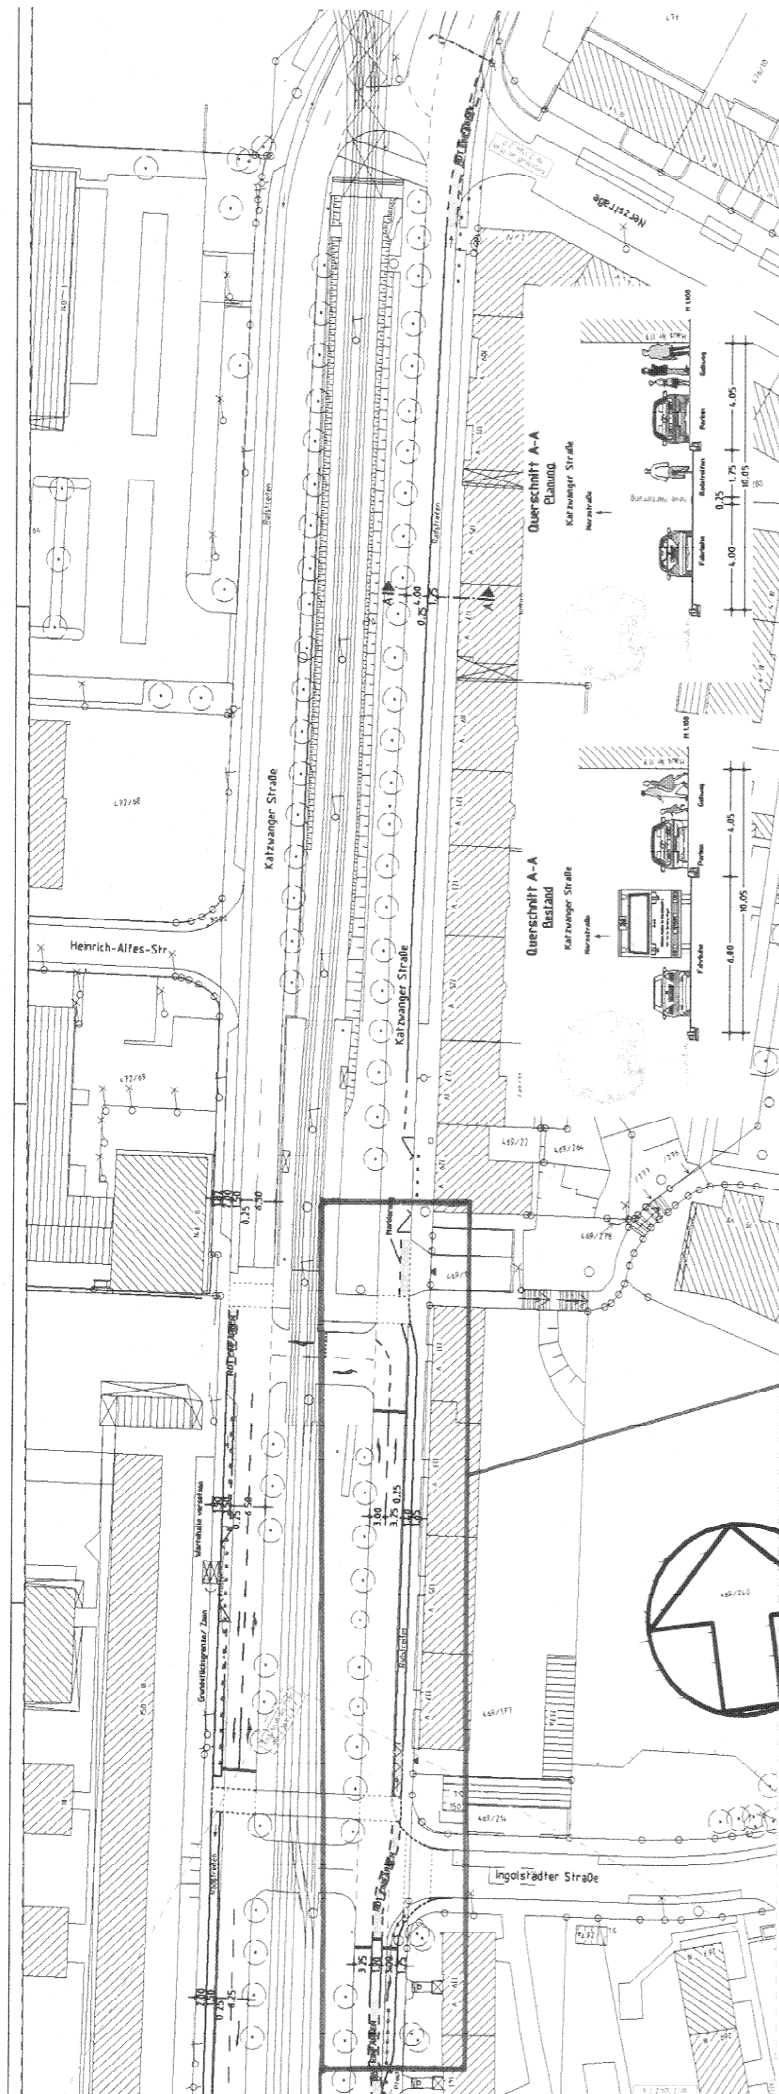

Ausschnitt aus Plan **Nr.2.1642.2.6 vom 04.10.2007**

Verkehrsplanungsamt/P-2
 Nürnberg, den 11.12.2007

(4937)

i.A. *ET* Erfurth

siehe Detail