
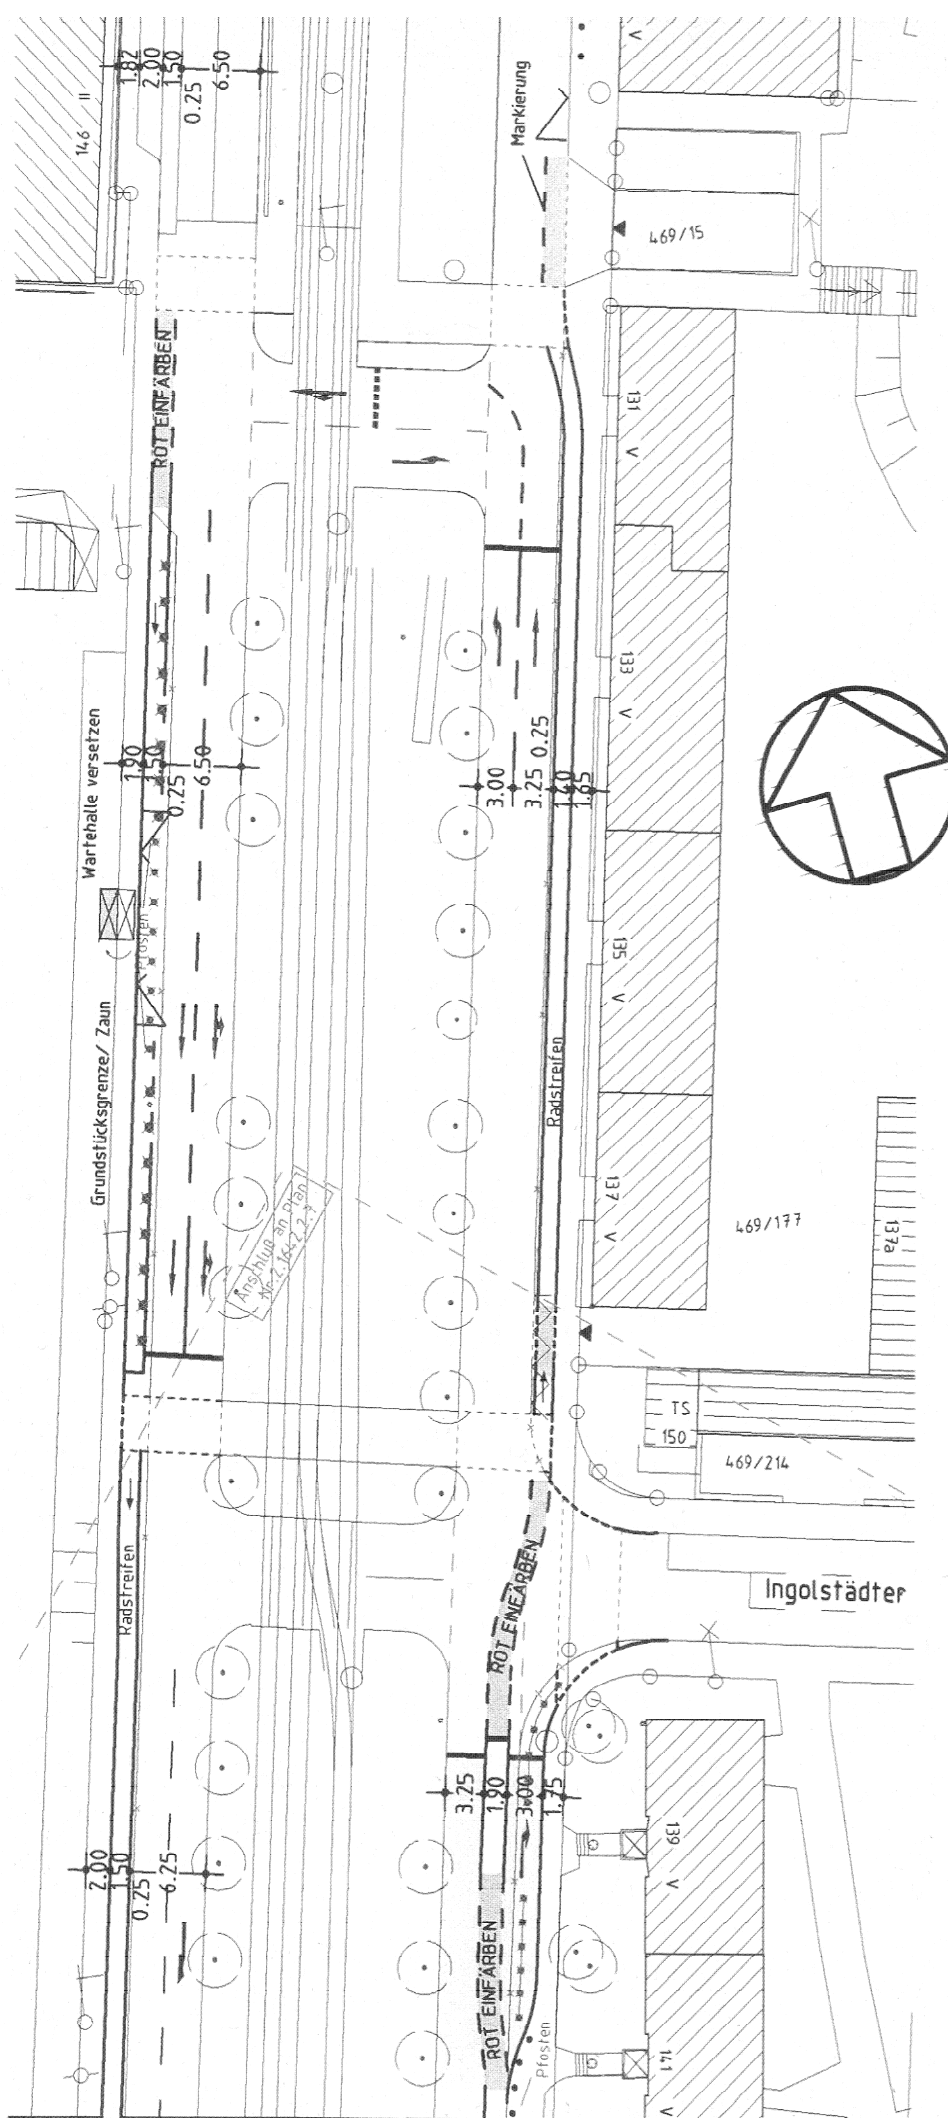


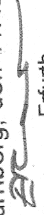

Detail / Ausschnitt aus Plan **Nr.2.1642.2.6 vom 04.10.2007**

Verkehrsplanungsamt/P-2
Nürnberg, den 11.12.2007
i.A.  Erfurth (4937)