


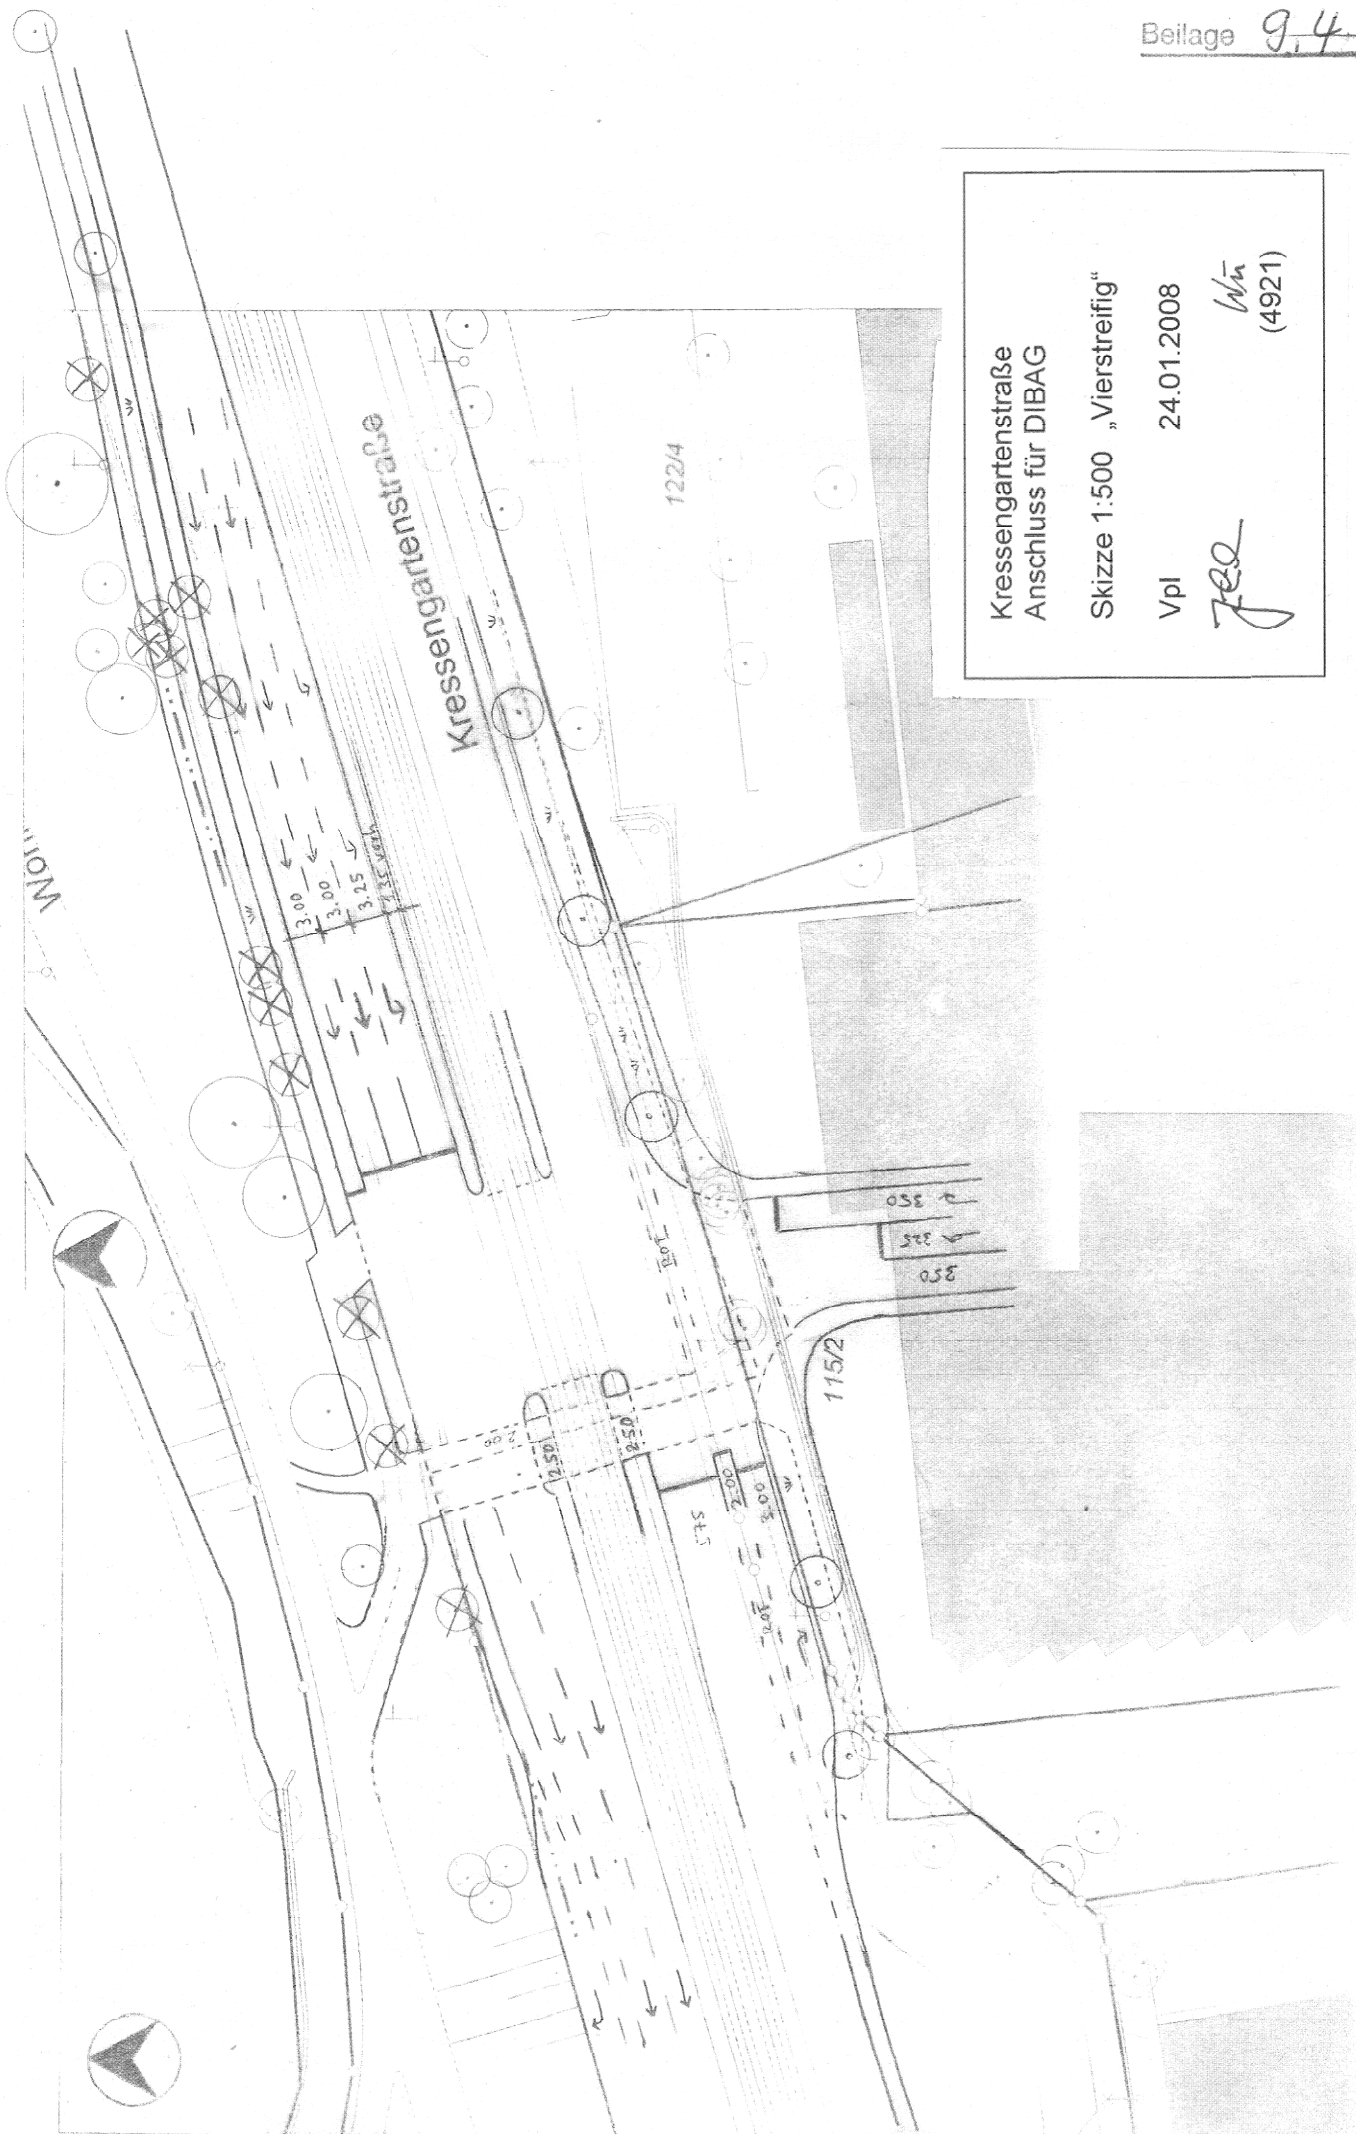

Kressengartenstraße
Anschluss für DIBAG

Skizze 1:500 „Vierstreifig“

Vpl 24.01.2008

Wm
(4921)

FEQ