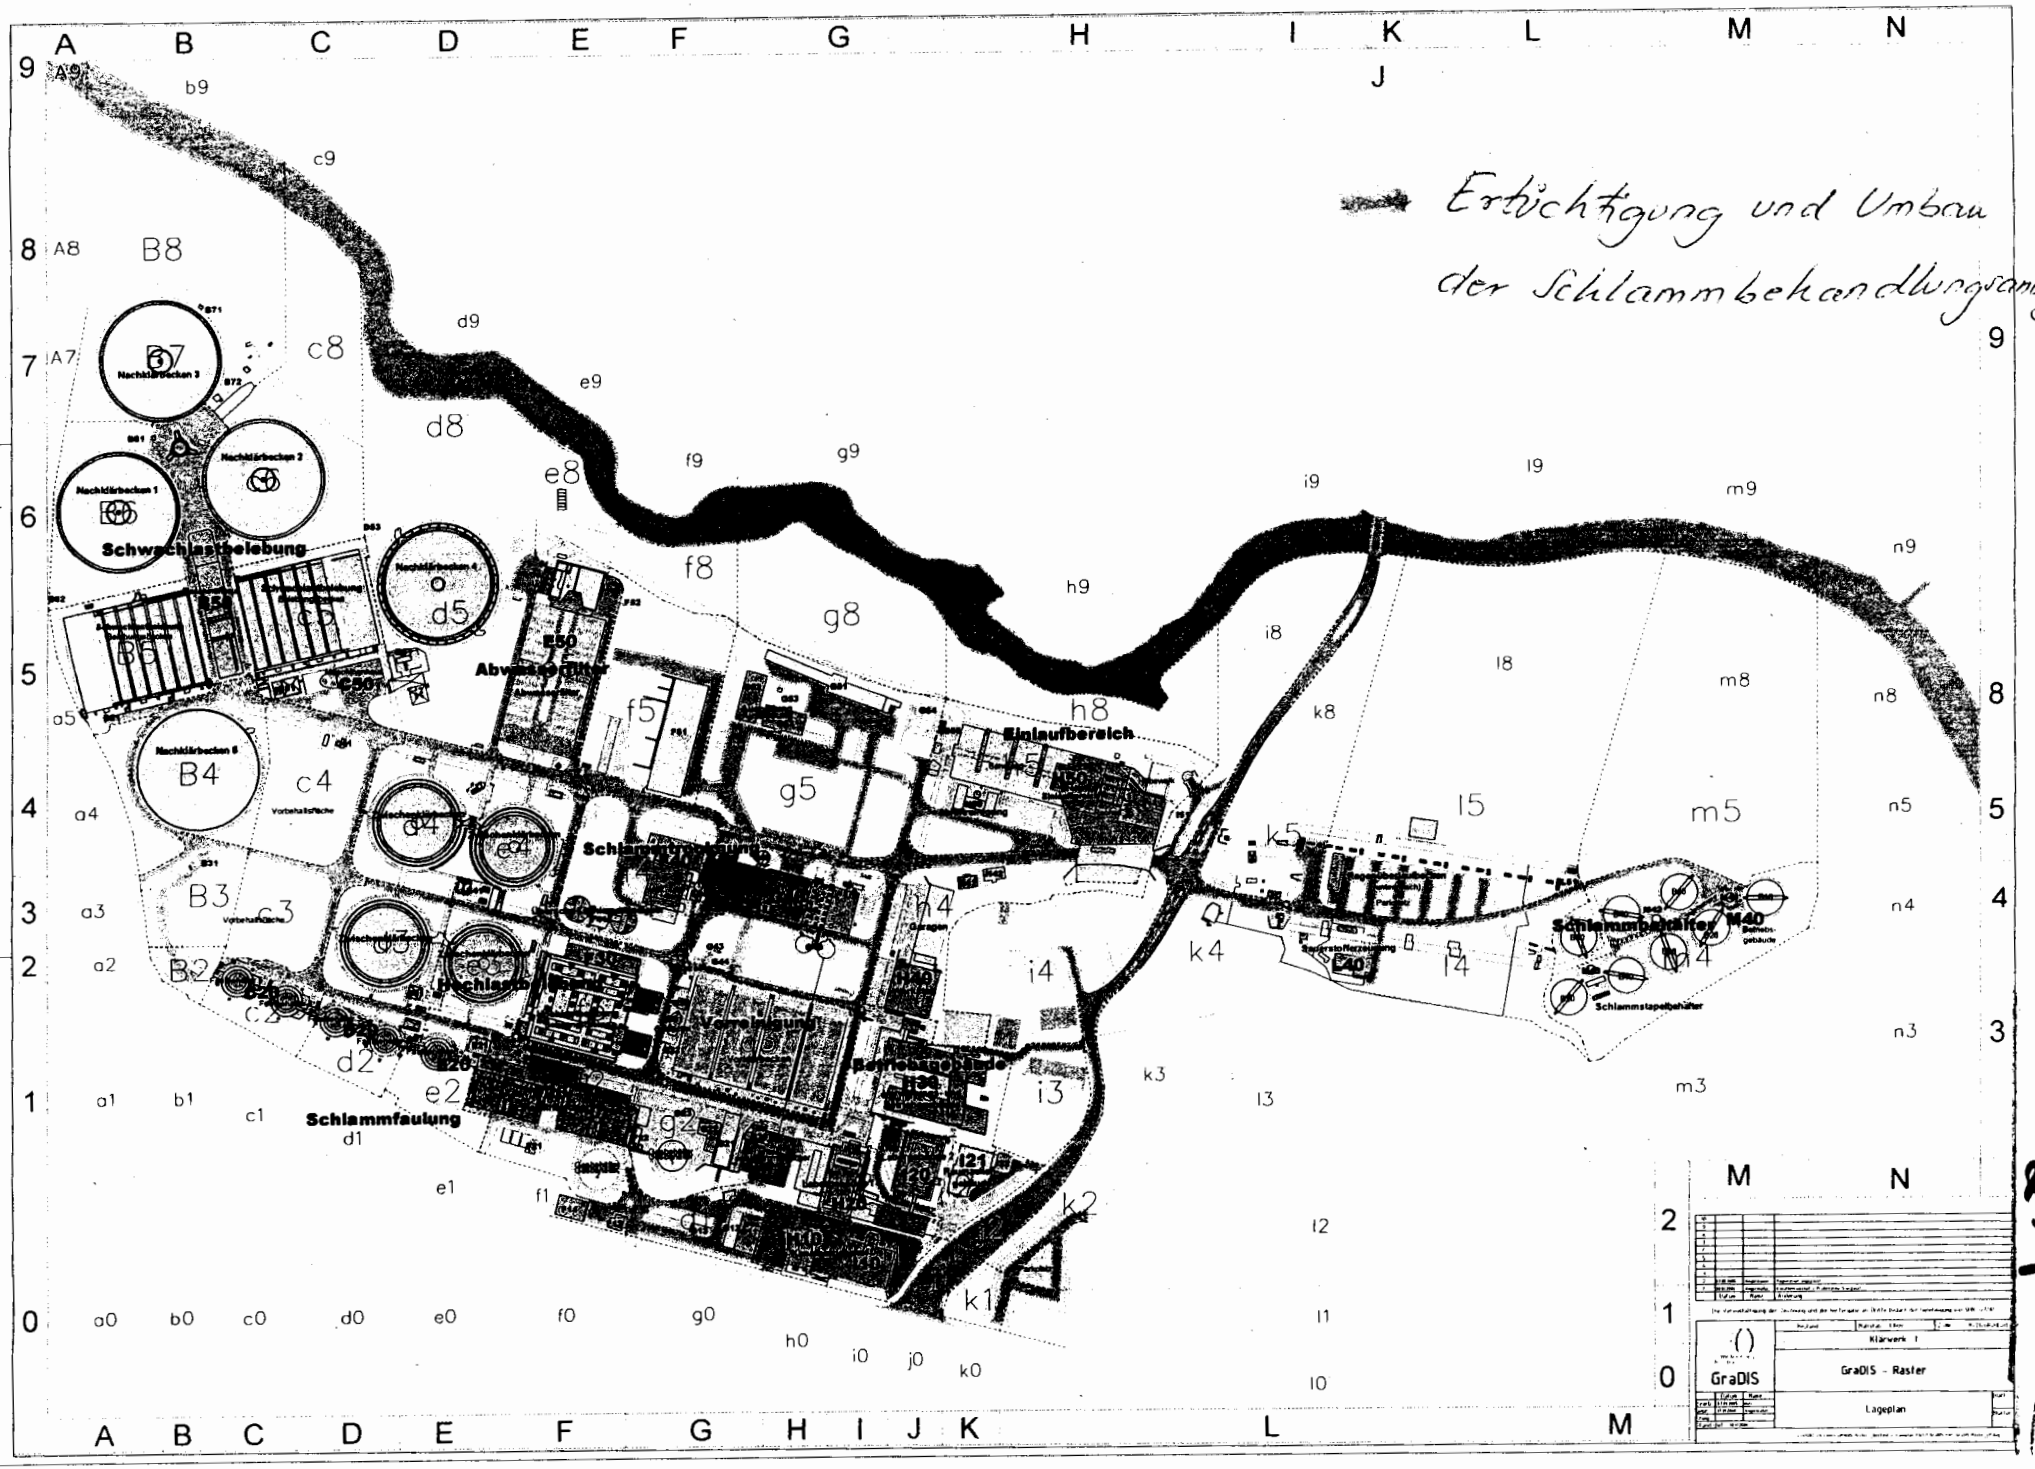
Erweiterung und Umbau
der Schlammbehandlungsanlage
Schwachlastbelebung
Schlammfaulung
Einlaufbereich
Schlammstapelbehälter
Klärwerk I
GraDIS
GraDIS - Raster
Lageplan