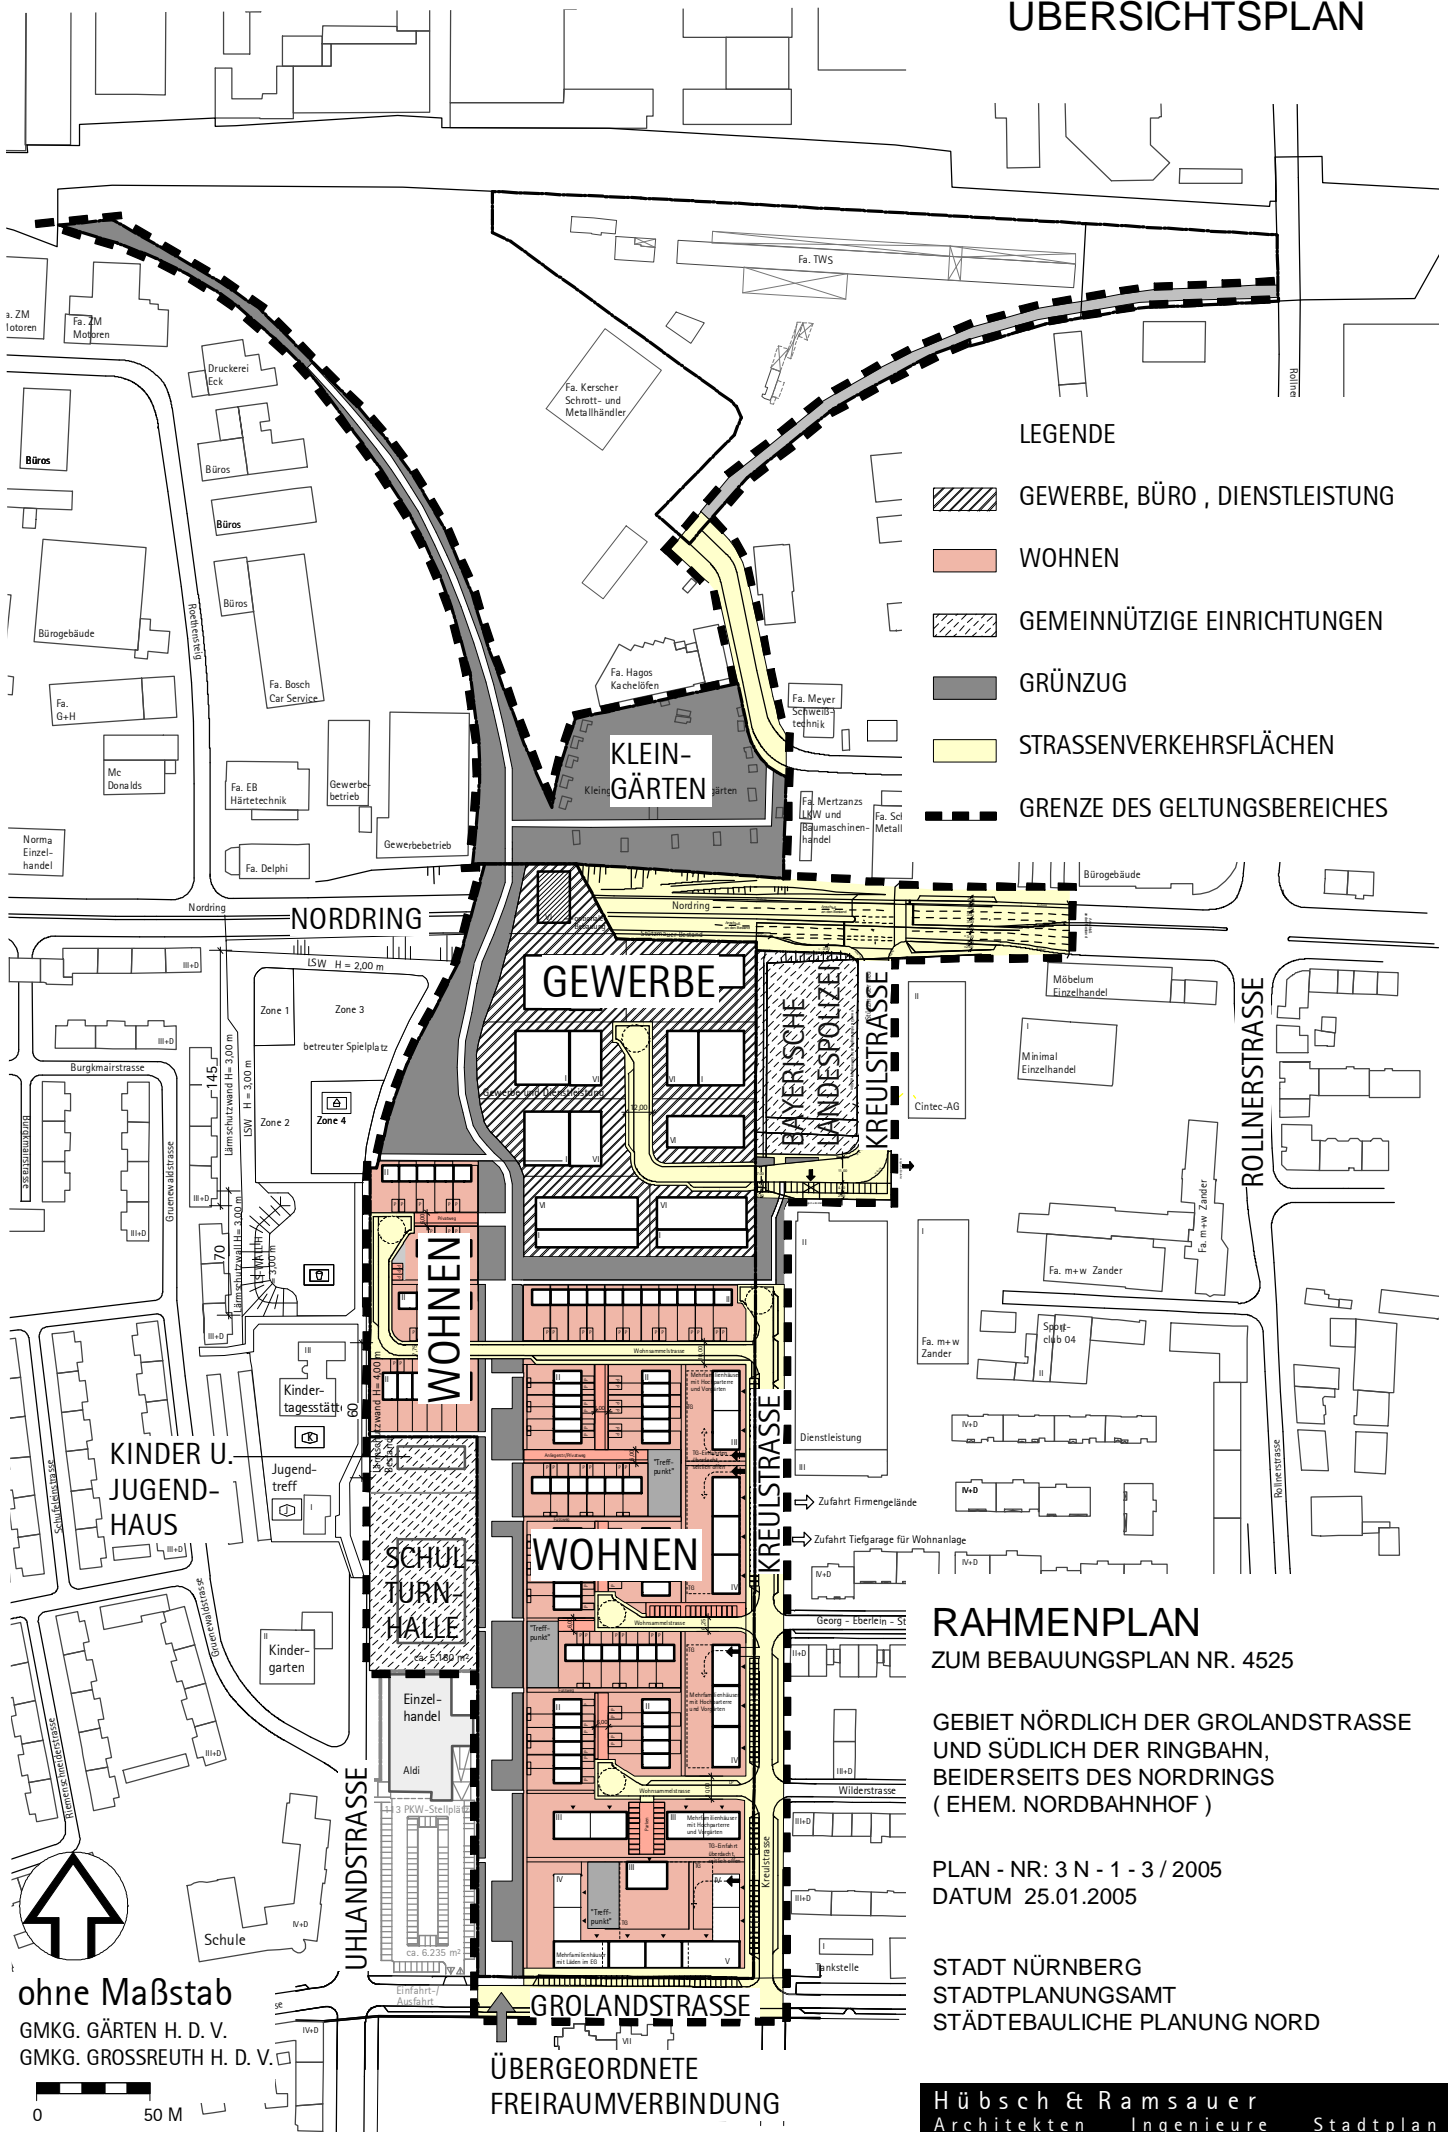


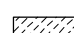

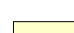



ÜBERSICHTSPLAN



LEGENDE

-  GEWERBE, BÜRO, DIENSTLEISTUNG
-  WOHNEN
-  GEMEINNÜTZIGE EINRICHTUNGEN
-  GRÜNZUG
-  STRASSENVERKEHRSFLÄCHEN
-  GRENZE DES GELTUNGSBEREICHES

RAHMENPLAN

ZUM BEBAUUNGSPLAN NR. 4525

GEBIET NÖRDLICH DER GROLANDSTRASSE
UND SÜDLICH DER RINGBAHN,
BEIDERSEITS DES NORDRINGS
(EHM. NORDBAHNHOF)

PLAN - NR: 3 N - 1 - 3 / 2005
DATUM 25.01.2005

STADT NÜRNBERG
STADTPLANUNGSAMT
STÄDTEBAULICHE PLANUNG NORD

ohne Maßstab

GMKG. GÄRTEN H. D. V.
GMKG. GROSSREUTH H. D. V.

0 50 M

ÜBERGEORDNETE
FREIRAUMVERBINDUNG