


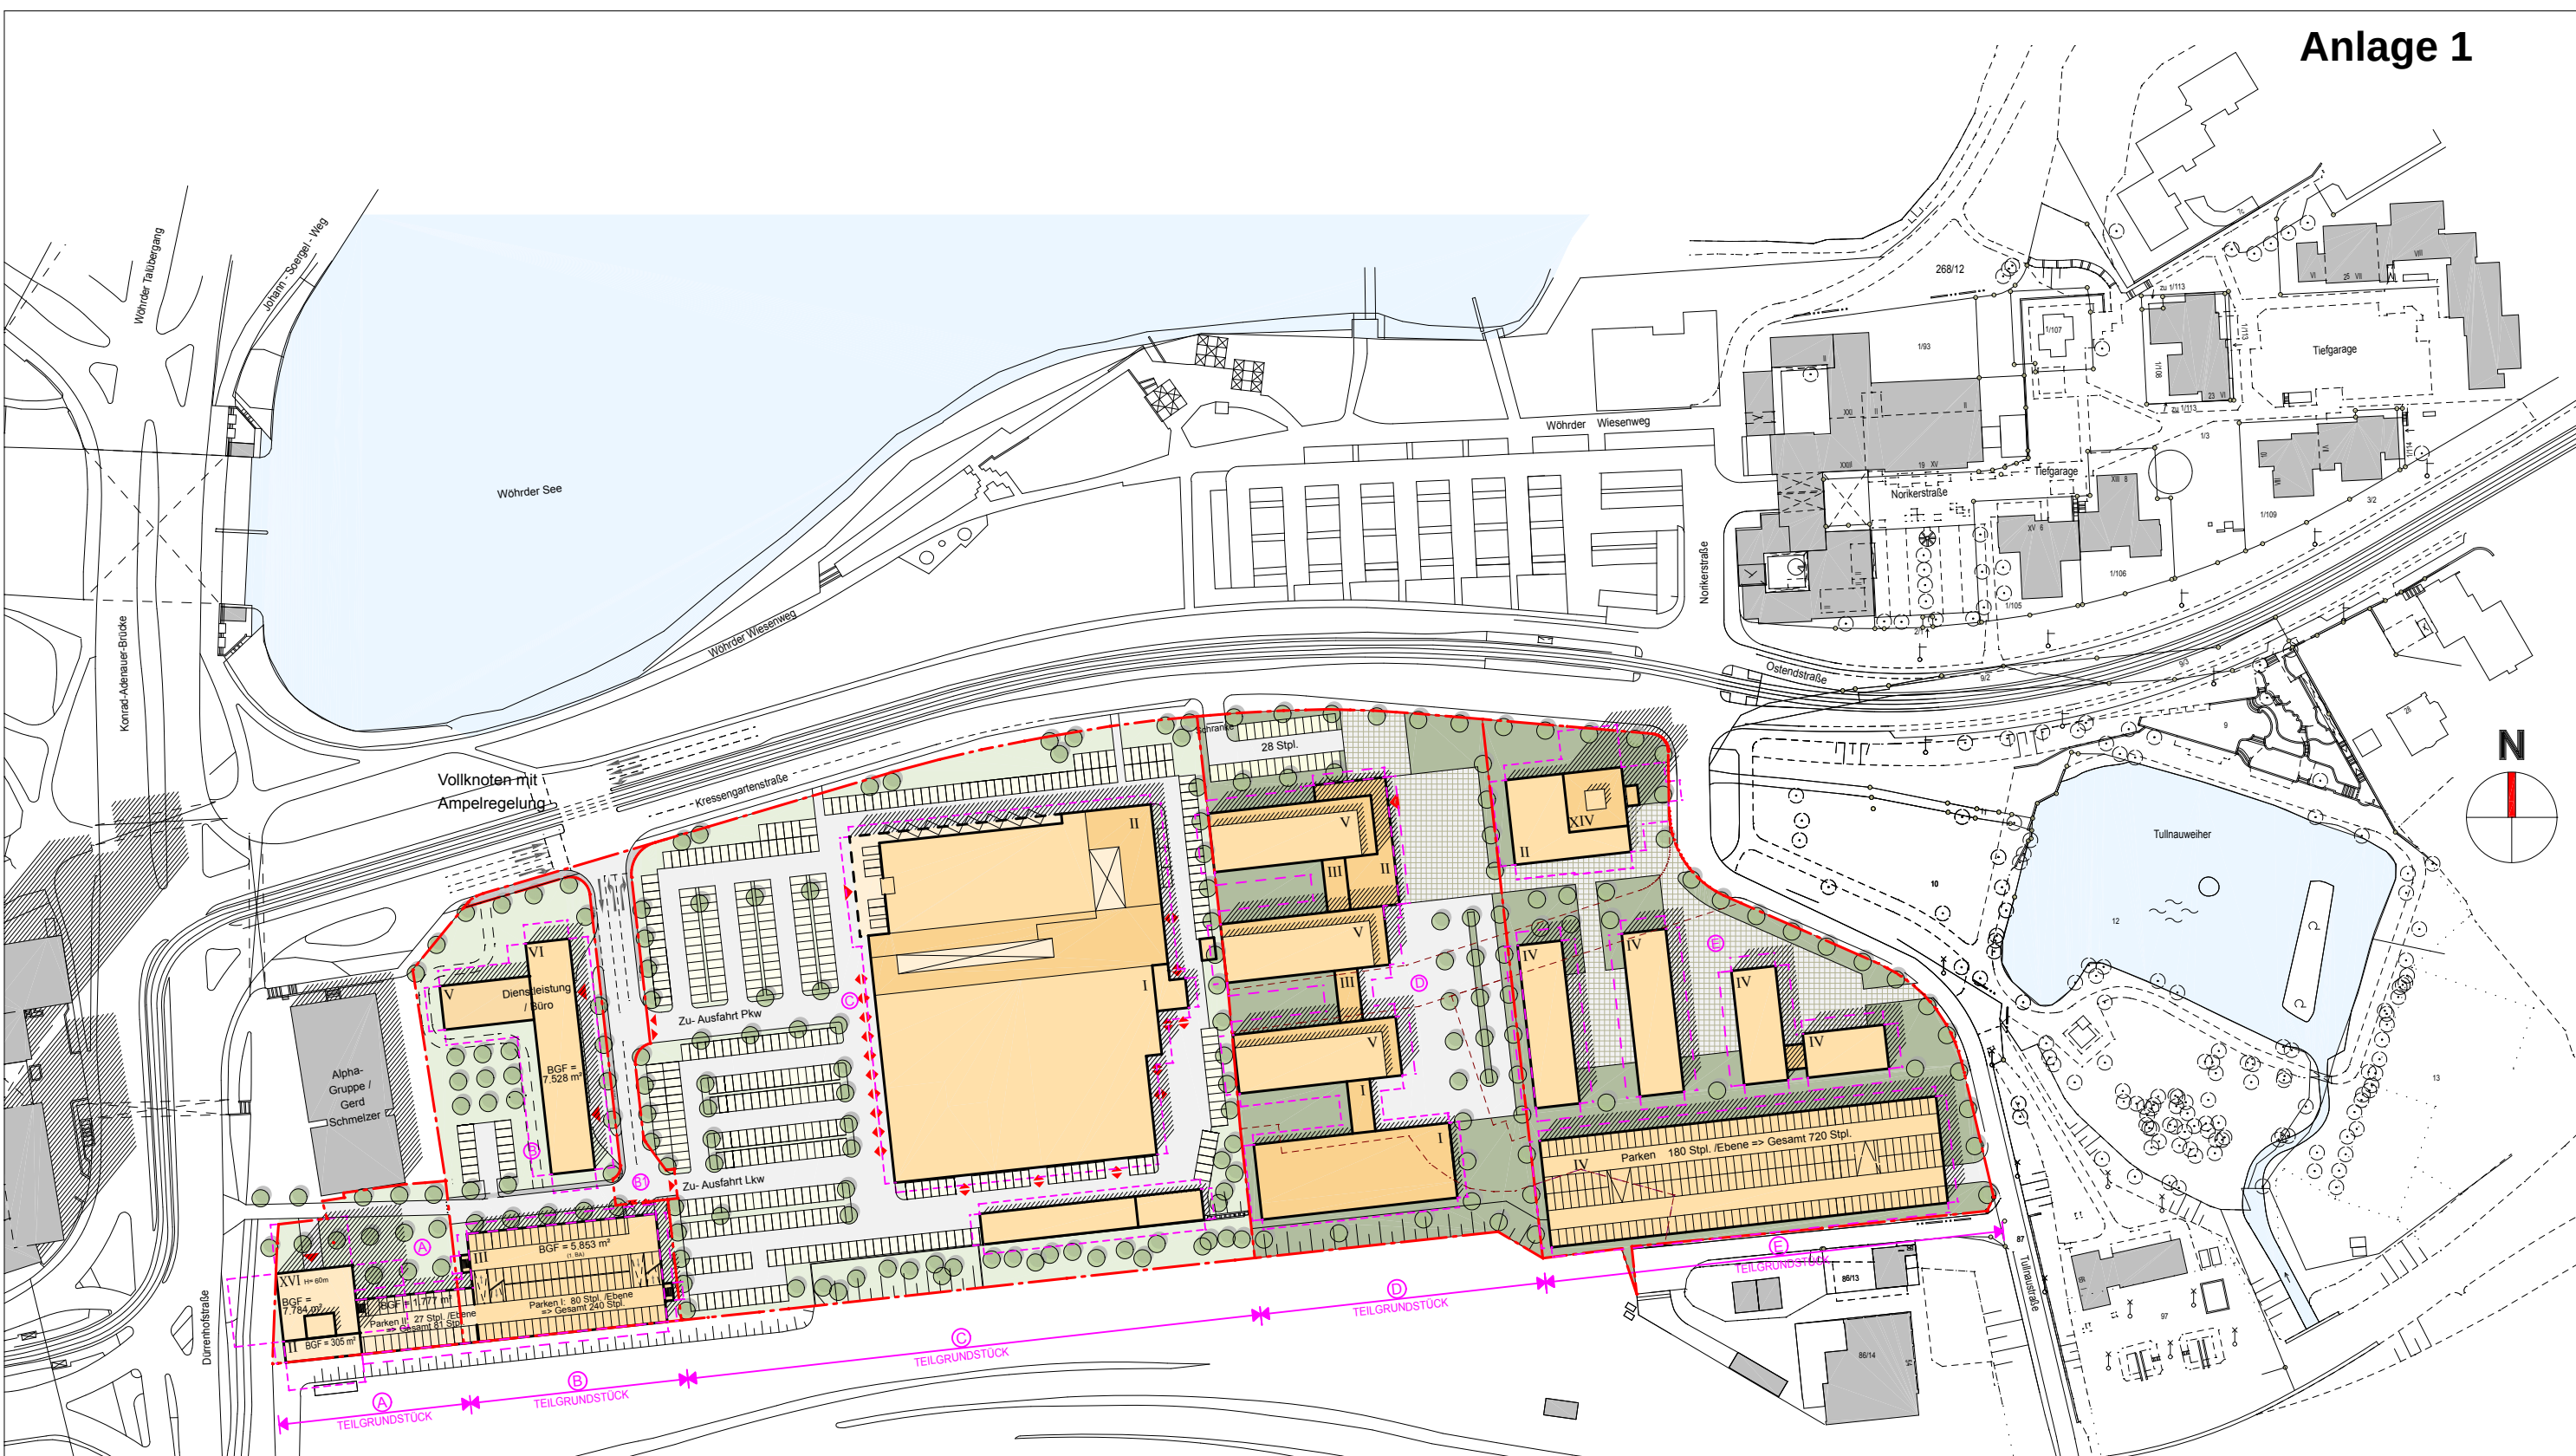

	Grundstück	BGF	Nutzung
A	2.626 m²	8.084 m² 1.542 m²	Büro Parken
B	7.660 m²	7.528 m² 6.075 m²	Büro/Dienstleistung Parken
B1	1.408 m²		Erschliessung (Stichstraße)
C	28.127 m²	11.803 m²	Mercedes-Benz Niederlassung
D	14.177 m²	14.366 m² 1.382 m²	Fachhochschule Bürokamm Fachhochschule Hörsaalgebäude
E	15.812 m²	14.900 m² 15.932 m²	Büro/Dienstleistung Parken
Σ	69.810 m²	81.612 m²	

DIBAG

Industriebau AG

Lilienthalallee 25, 80939 München
Tel.: 089/32470-317 Fax: -319

Projekt

Nürnberg
Kressengartenstraße

Städtebaulicher Masterplan

Entwurf

Maßstab : 1 : 2000

Erstellt am / geändert am: 07.01.2008

Gezeichnet von / geändert von: Dipl.-Ing. Architekt Holger Nitschke

Index