
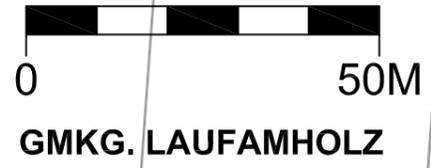


# RAHMENPLAN ZUM BEBAUUNGSPLAN NR. 4518 FÜR DAS GEBIET ZWISCHEN REHHOFSTRASSE, ZAUNWIESENWEG UND HOFREUTHACKERSTRASSE

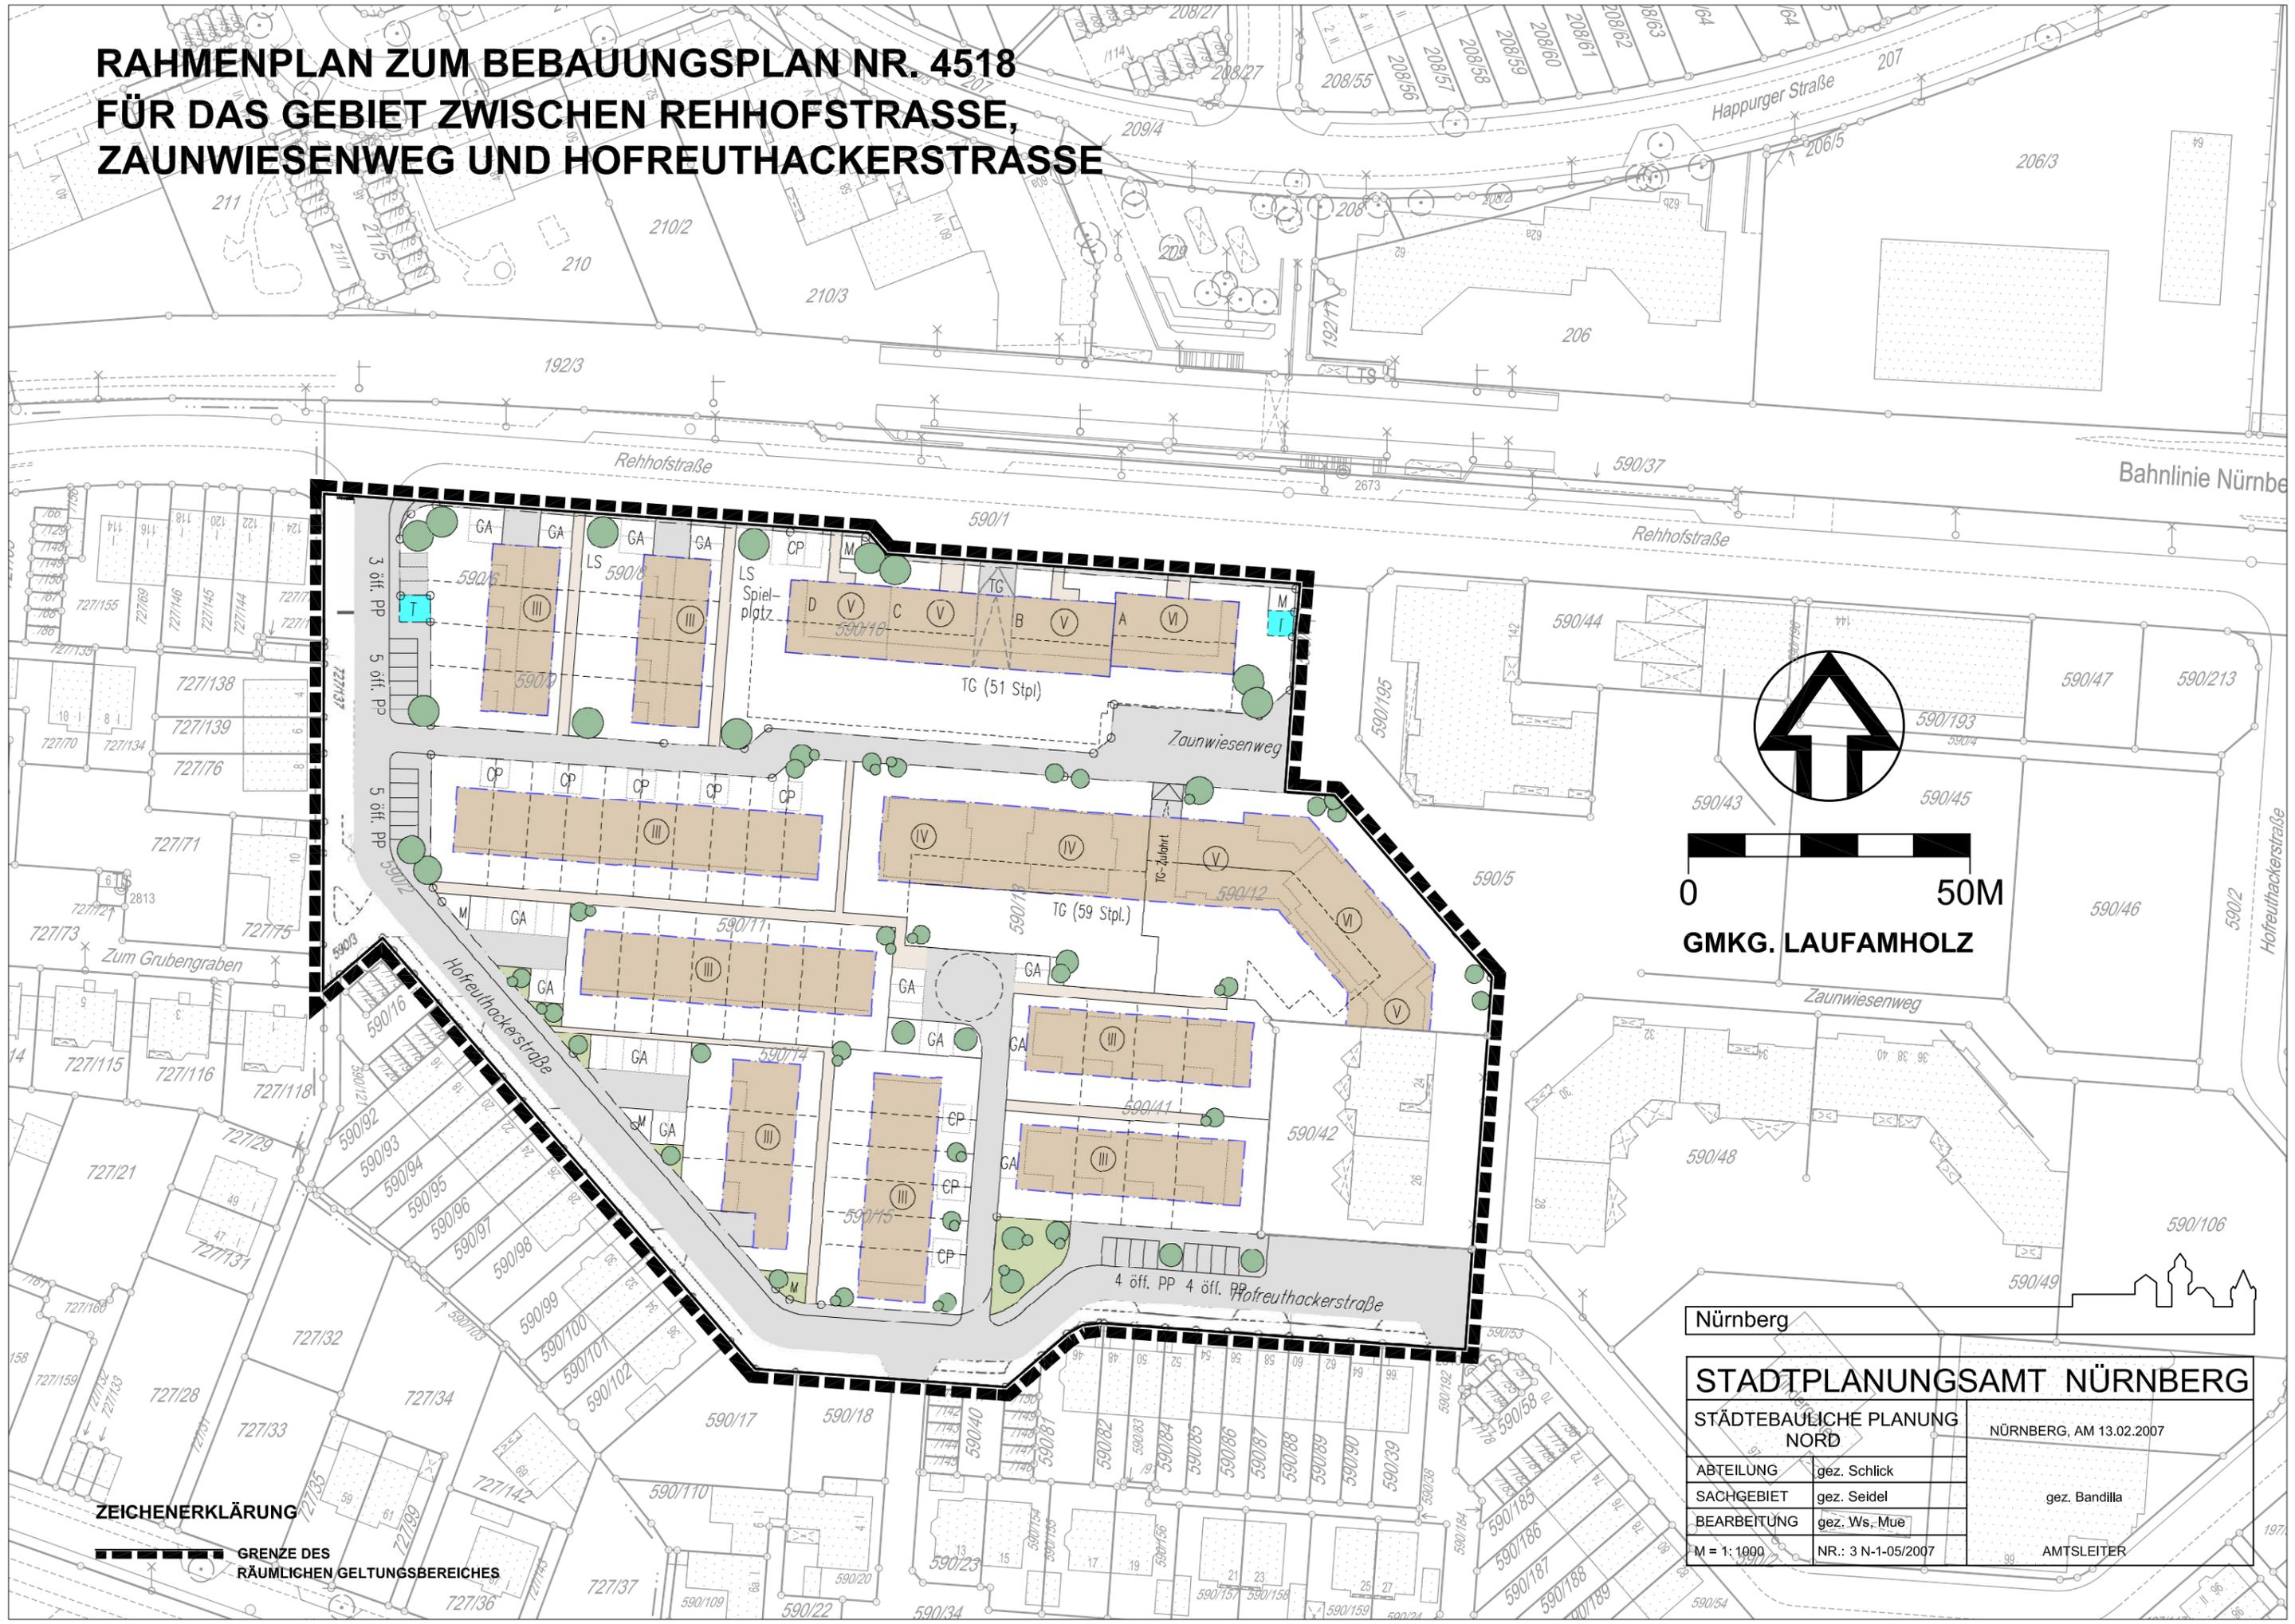

GMKG. LAUFAMHOLZ

**ZEICHENERKLÄRUNG**  
 GRENZE DES RÄUMLICHEN GELTUNGSBEREICHES

Nürnberg	
<b>STADTPLANUNGSAMT NÜRNBERG</b>	
STÄDTEBAULICHE PLANUNG NORD	NÜRNBERG, AM 13.02.2007
ABTEILUNG	gez. Schlick
SACHGEBIET	gez. Seidel
BEARBEITUNG	gez. Ws.-Mue
M = 1:1000	NR.: 3 N-1-05/2007
	gez. Bandilla
	AMTSLEITER