
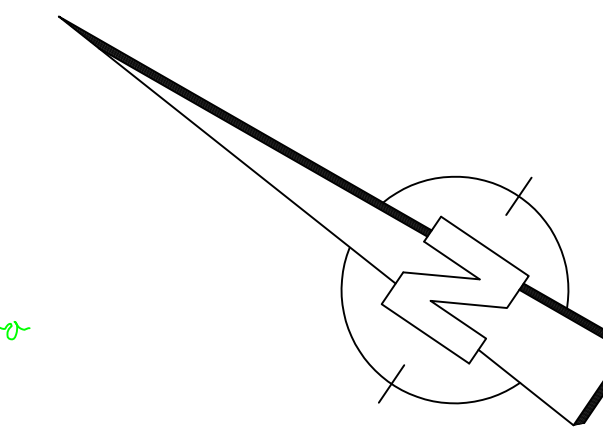


M 1:100

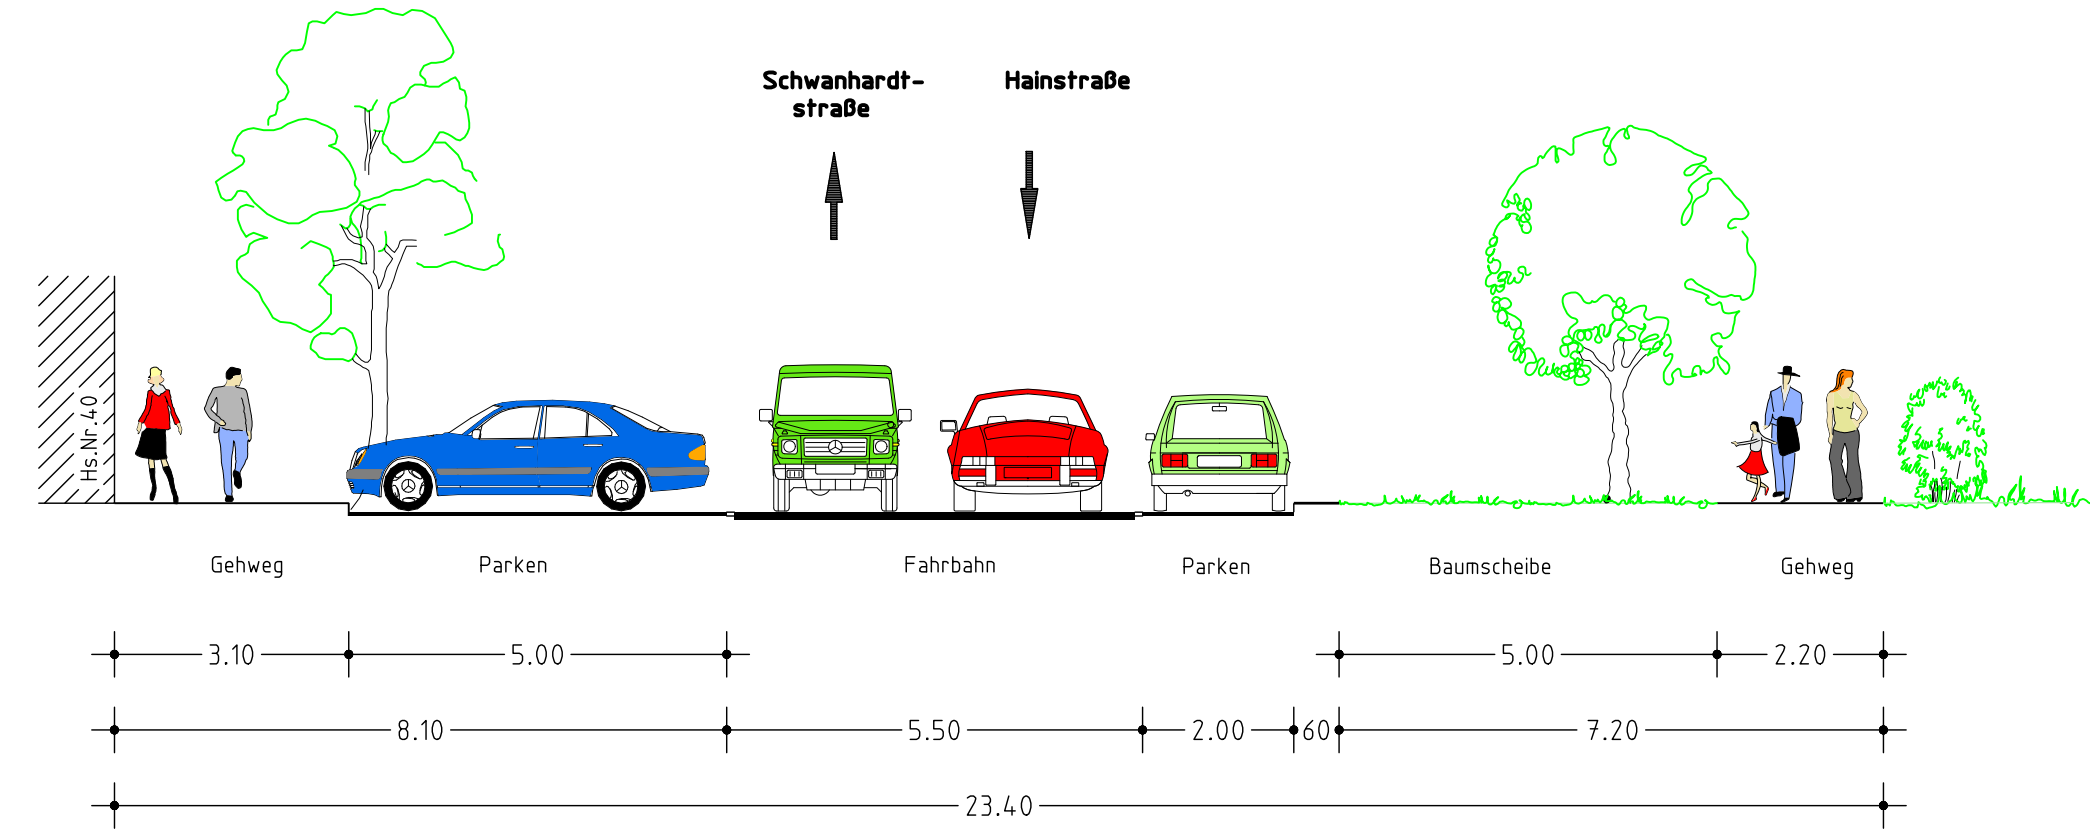

Planung

- | | | | |
|---|----------------------------|---|-------------------------------|
|  | Hochbord |  | Fahrbahnfläche |
|  | Hochbord abgesenkt |  | Gehwegfläche |
|  | geplanter Baum |  | Gehwegüberfahrt |
|  | Fahrradständer |  | Parkstandsfläche/gepflastert |
|  | Randstein entfernen |  | wasserdurchlässig gepflastert |
|  | Bordsteinradweg |  | Grünfläche |
|  | Radwegfurrt rot eingefärbt |  | Betonsteinpflaster |
| | |  | Rasenfugenpflaster |

	Katasterpunkt		Liftpsaule		Mast
	Grenzlinie		Absteckpunkt		Fahnenmast
	Vermessungspunkt		Ampel		Lampe
	Schieber		Lichtschacht		Gassäule
	Unterfuhrydrant		Halbstele		Schild, Wegweiser
	Oberfuhrydrant		Schildkrone, Leuchtpfeil		
	Pegel		Gully		Baum
	Bohrloch		Kanalschacht		Wiese
			ACO - Rinne		Wald
	Kabelschacht		Eingang		Gartenland
	Telefonzelle		Einfaht		Umland
	Uhr		Steigungspeil		Friedhof
	Schallkasten		Fließrichtung		
	Fahrtenautomat		Zaun		
	Briefkasten		Mauer		
	Automat		Stütznauer		
	Kabelstein		best. Gebäude		

[illegible]

Die endgültigen Baumstandorte sind vor Ort in Absprache mit den Spartenträgern festzulegen. Suchschlitze erforderlich!

Nürnberg

STRASSENPLANUNG			Wilhelm-Spaeth-Straße	
SACHGEBIETSLEITUNG		gez. Wunder	zwischen Schwanhardtstraße und Siegfriedstraße	
BEARBEITUNG		Erfurth (4937)		
			Uepping	
ÄNDERUNGEN			Lageplan	
			M = 1 : 500	NR. 2.1749.2.1
DATUM	BEARBEITUNG	OBJEKT	NÜRNBERG, AM 25.06.2002	
09.09.02	UEPPING	INSTRUKTION	gez. Weißmann	
17.09.02	UEPPING	ÜBERQUERUNGSHILFEN		
08.11.06	UEPPING	Liefer- u. Ladezone vor Hs.Nr.50/52		
19.12.07	UEPPING	INSTRUKTION		
28.01.08	Albiq	Quer. b. Lichth.-str.		
			AMTSLEITER	

VPL500_1.PLT aus Projekt <9095WSP1> vom 13.03.08