


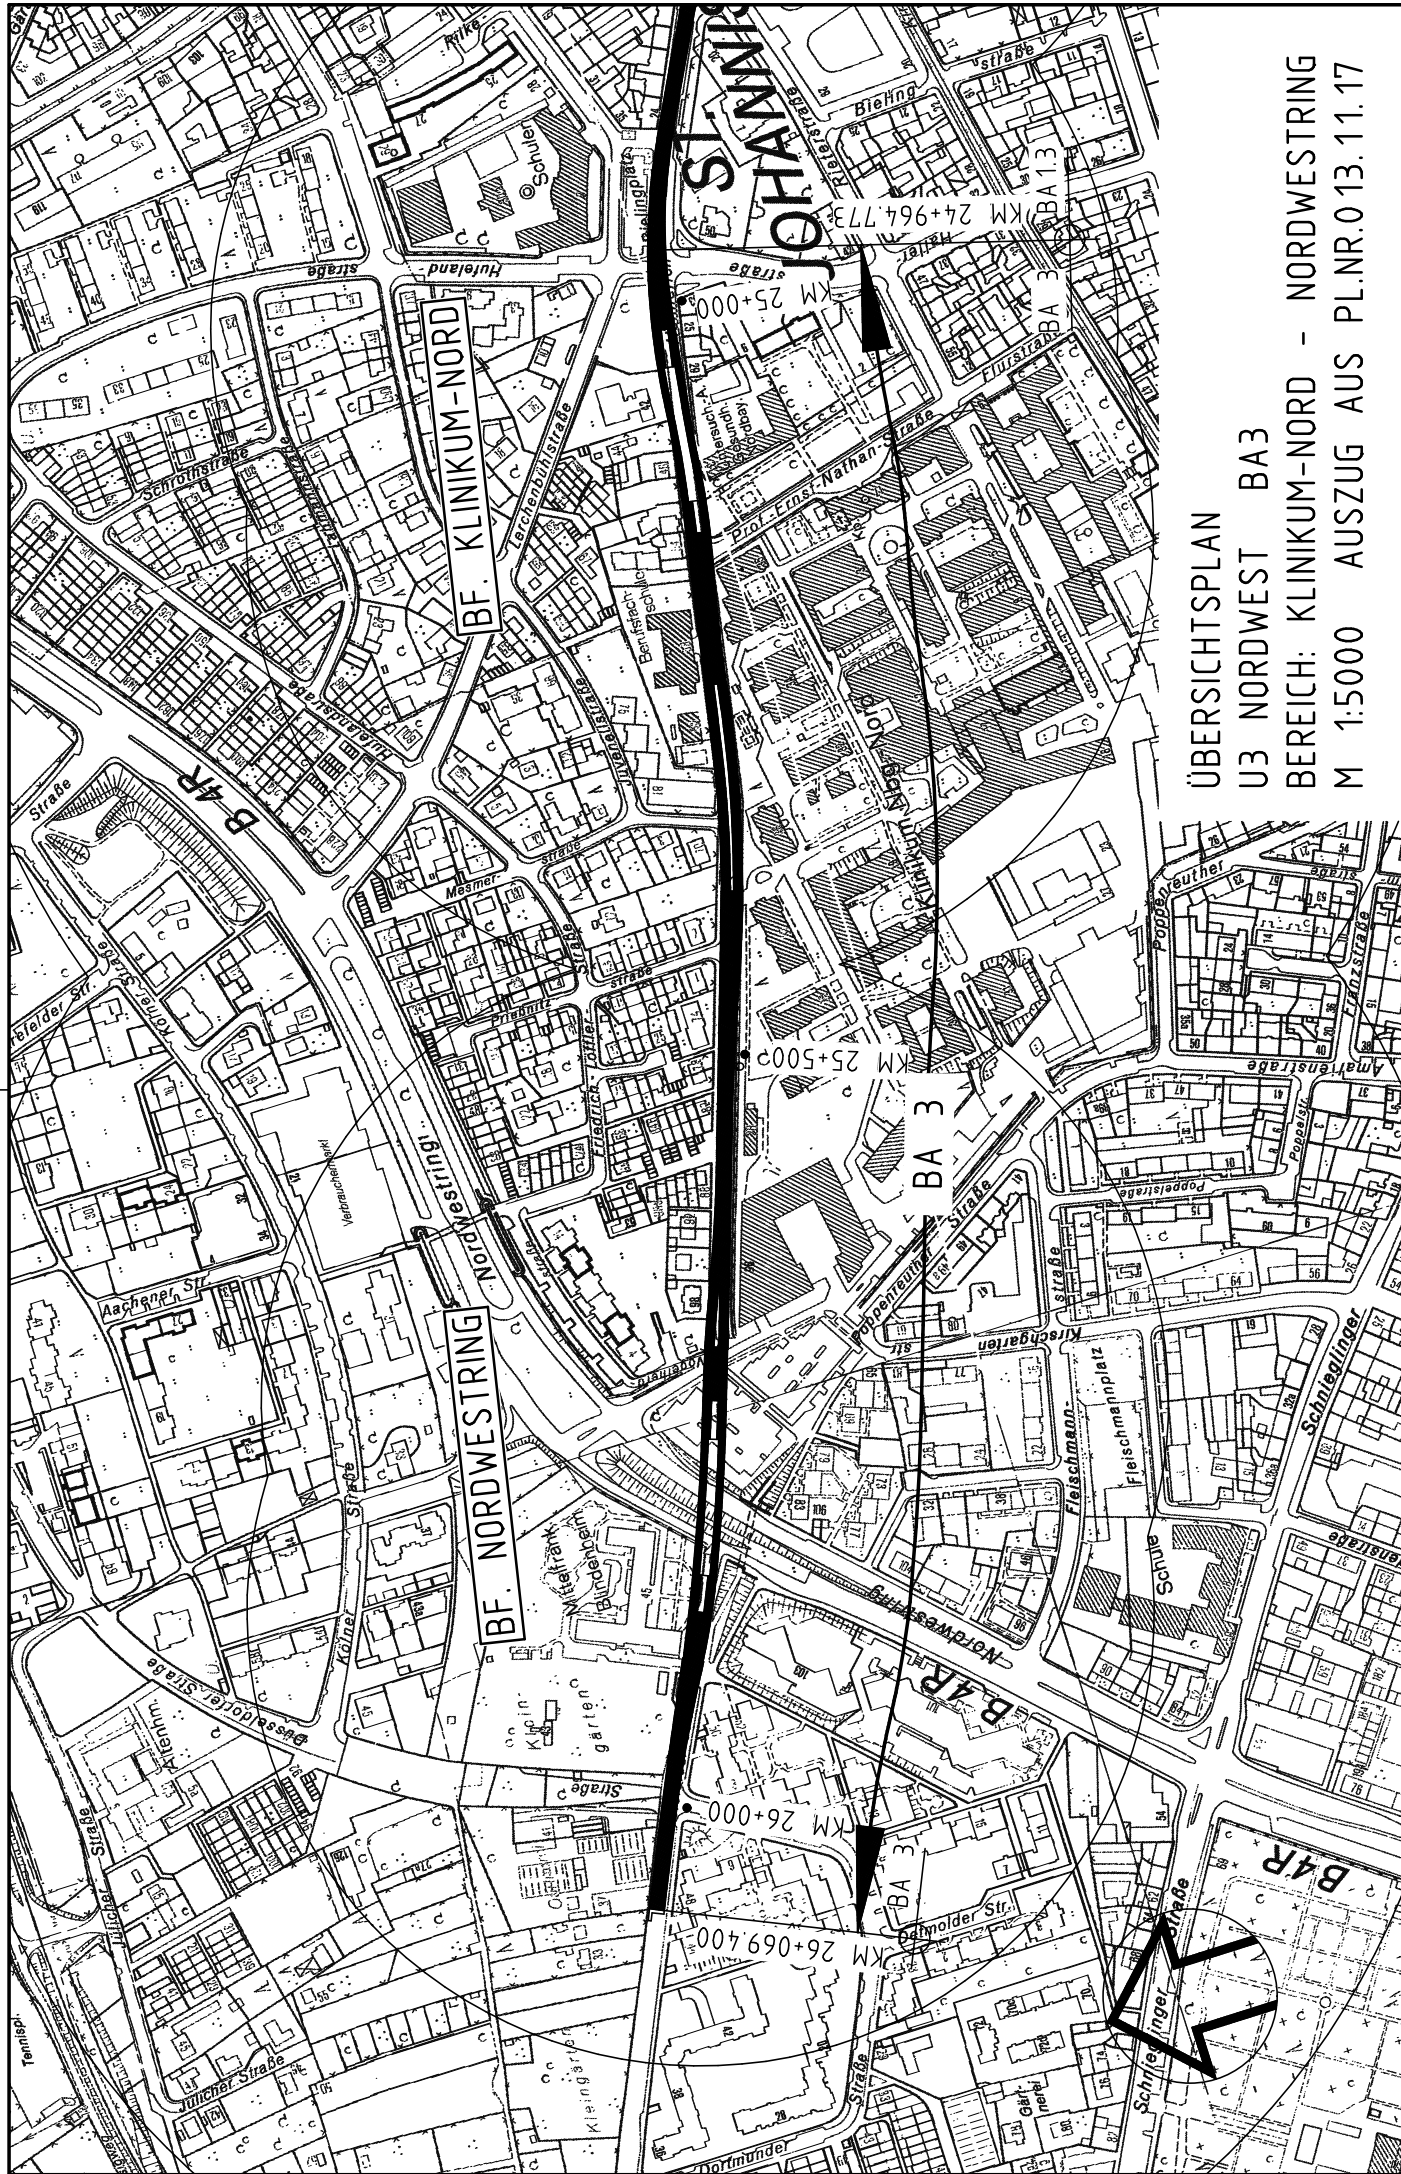

ÜBERSICHTSPLAN
U3 NORDWEST BA3
BEREICH: KLINIKUM-NORD - NORDWESTRING
M 1:5000 AUSZUG AUS PL.NR.013.11.17