


SCHNITT A - A

ERLANGER STRASSE (B4)

Haltestelle Thon

0+240

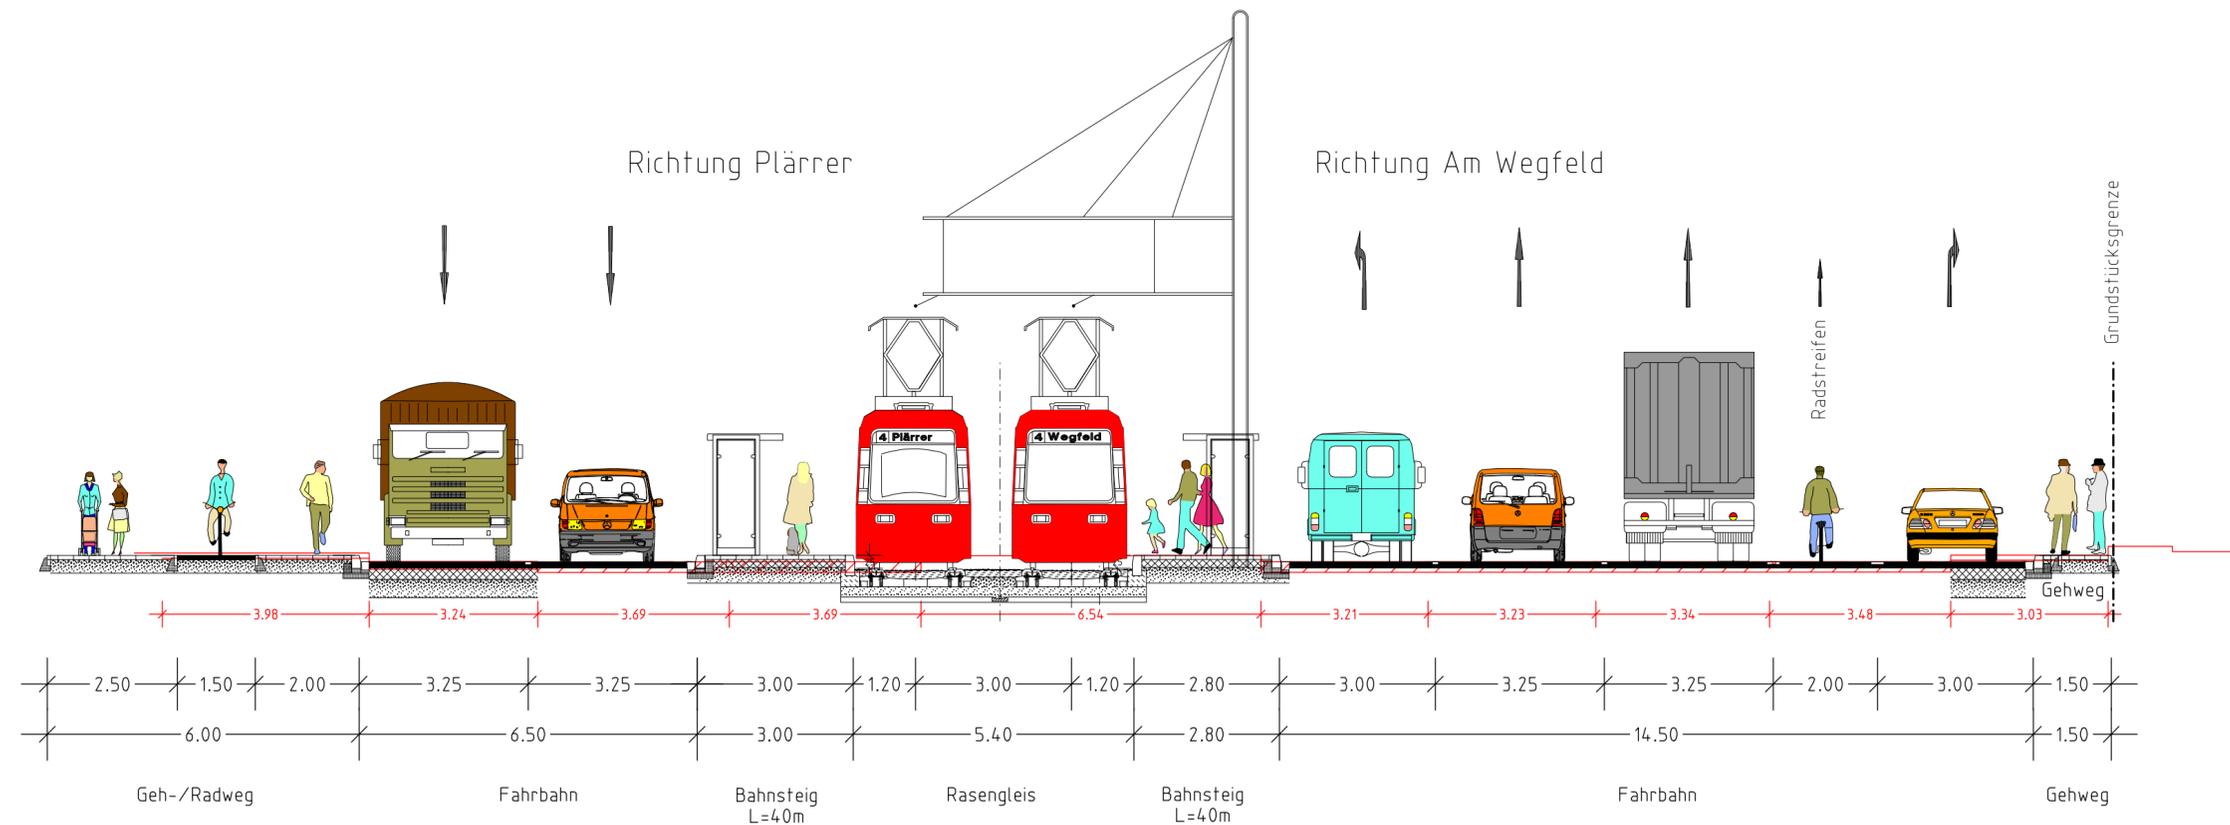

km 0+240

Nürnberg

VERKEHRSPLANUNGSAMT NÜRNBERG		
STRASSENPLANUNG		ERLANGER STRASSE
ABTEILUNGSLEITUNG	gez. Wunder	Straßenbahn zwischen Thon und am Wegfeld
BEARBEITUNG	Kötbel (5355) Gemmel (4931)	
ÄNDERUNGEN		kenn. Querschnitt - Blatt 2
DATUM	BEARBEITUNG	M = 1 : 100 NR. 2.1650.4.8
	OBJEKT	NÜRNBERG, AM 24.10.2007
i. V. Dr. Korda AMTSLEITER		

VKQ01002.PLT aus Projekt <1705STBQ> vom 08.04.08