


SCHNITT B - B

ERLANGER STRASSE (B4)
Haltestelle Cuxhavener Straße
0+720

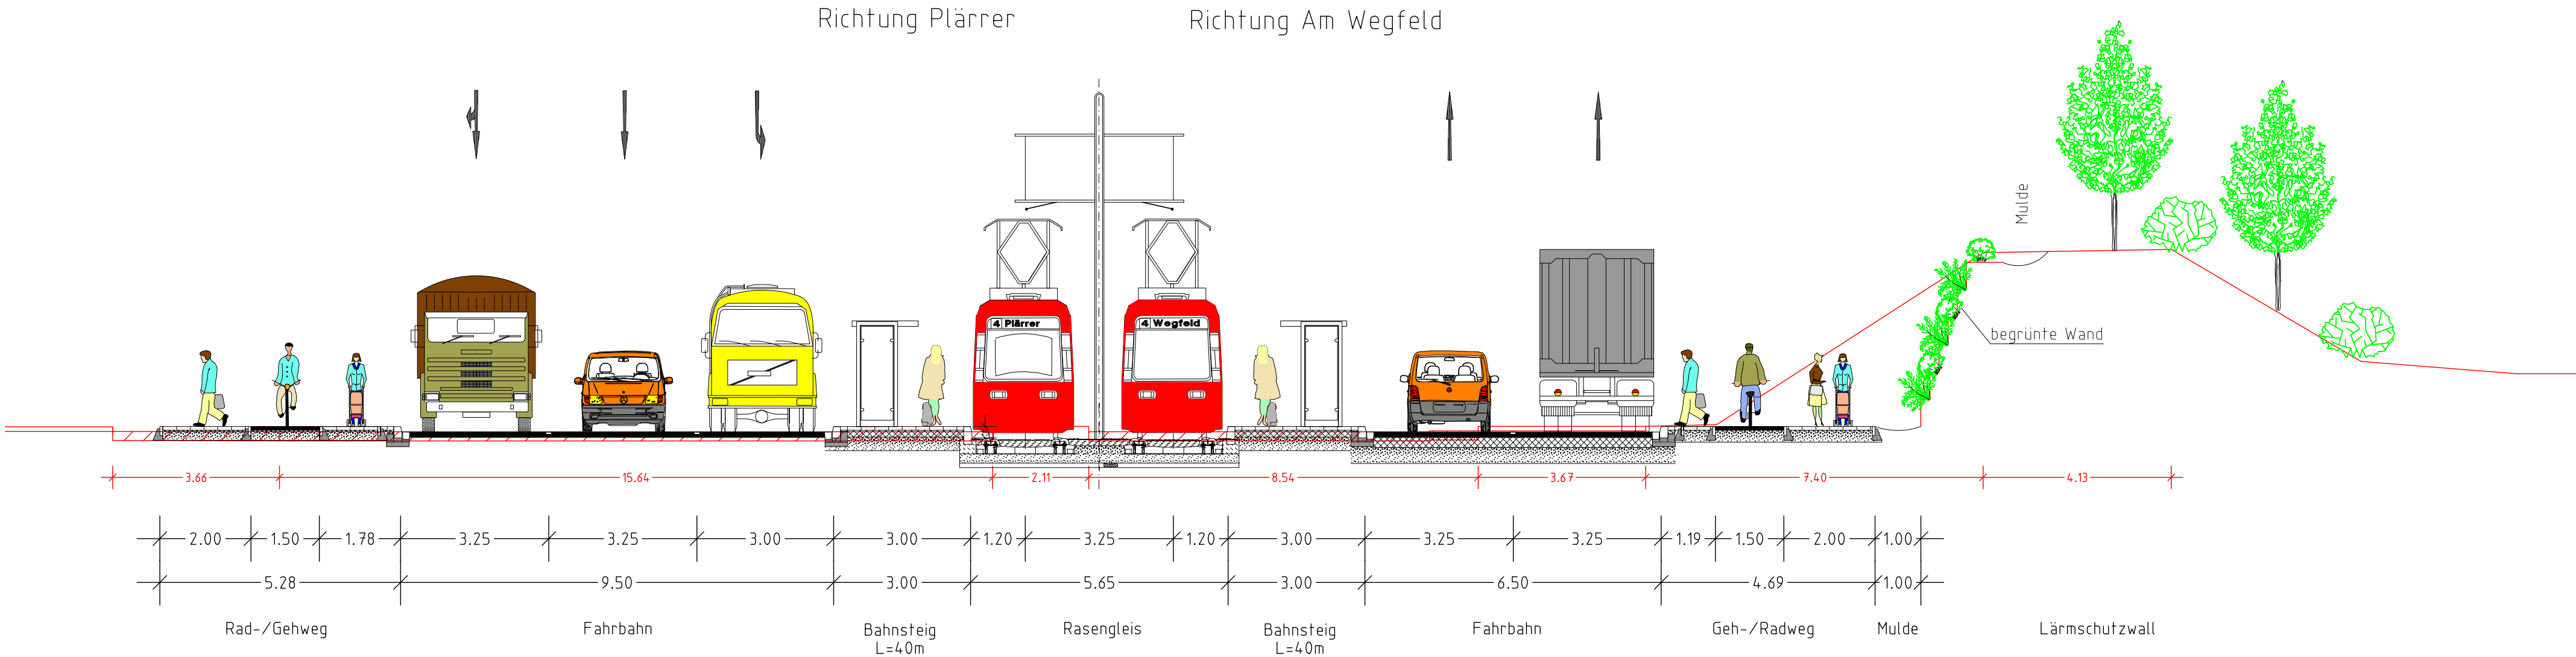

km 0+720

Nürnberg

VERKEHRSPLANUNGSAMT NÜRNBERG

VKQ01007.PLT aus Projekt <1705STBQ> vom 08.04.08