


SCHNITT C - C

ERLANGER STRASSE (B4)
0+900

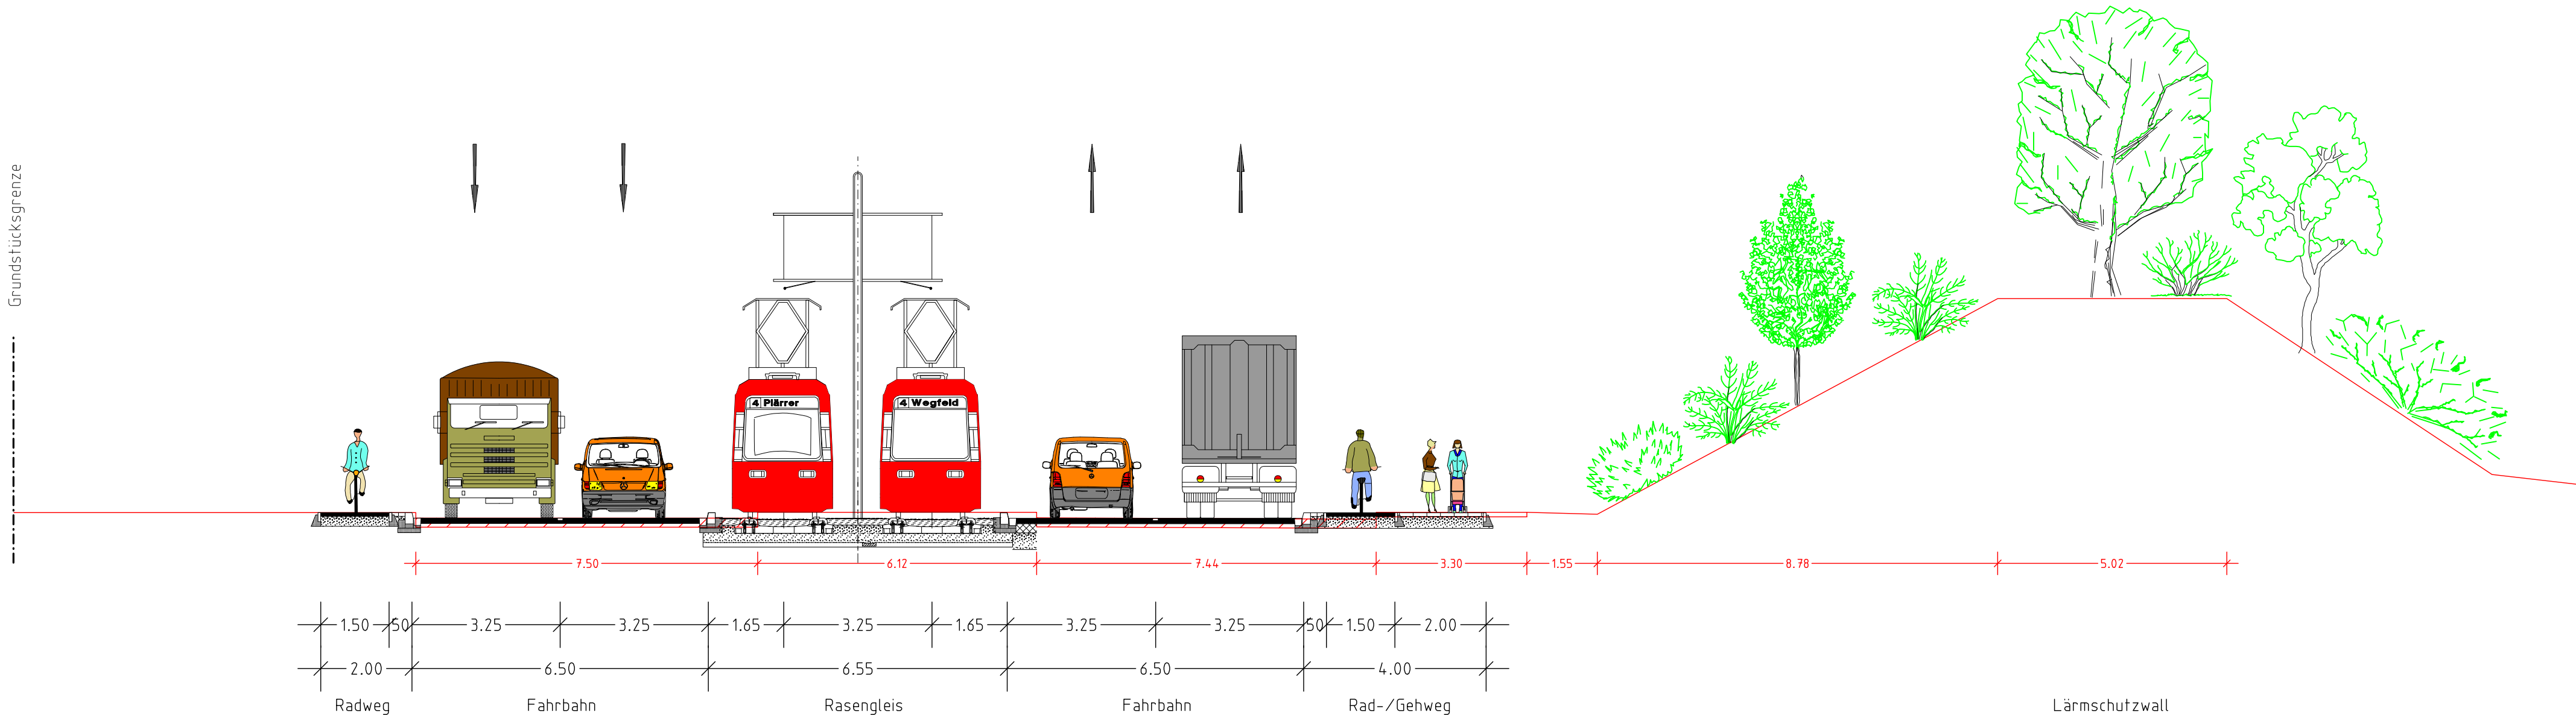

Nürnberg

VERKEHRSPLANUNGSAMT NÜRNBERG

STRASSENPLANUNG			ERLANGER STRASSE	
ABTEILUNGSLEITUNG		gez. Wunder	Straßenbahn zwischen Thon und am Wegfeld	
BEARBEITUNG		Kölbel (5355)		
		Gemmel (4931)	kennz. Querschnitt - Blatt 9	
ÄNDERUNGEN			M = 1 : 100	NR. 2.1650.4.15
DATUM	BEARBEITUNG	OBJEKT	NÜRNBERG, AM 24.10.2007	
			i. V. Dr. Korda	
			AMTSLEITER	

VKQ01009/PLT aus Projekt <1705STBQ> vom 08.04.08