SCHNITT E - E

ERLANGER STRASSE (B4)

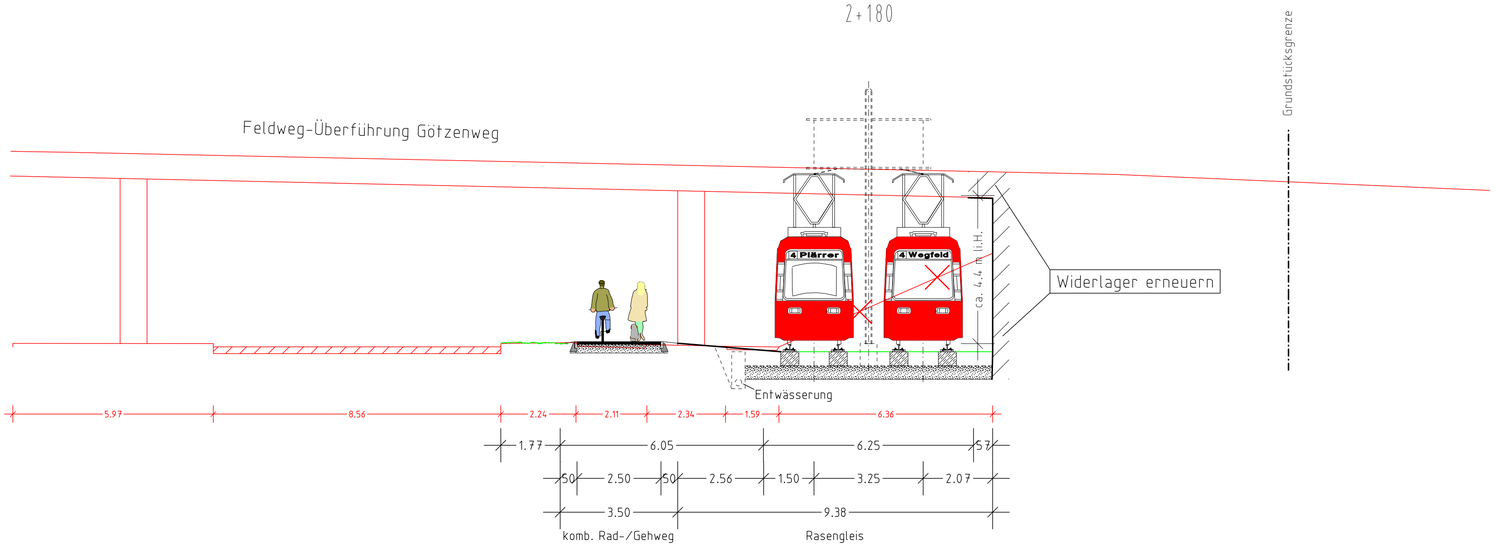

km 2+180

Nürnberg

VERKEHRSPLANUNGSAMT NÜRNBERG

STRASSENPLANUNG		ERLANGER STRASSE Straßenbahn zwischen Thon und am Wegfeld
ABTEILUNGSLEITUNG	gez. Wunder	
BEARBEITUNG	Kölbel (5355)	
	Gemmel (4931)	**kennz. Querschnitt - Blatt 22**
ÄNDERUNGEN		M = 1 : 100 / NR. 2.1650.4.28

DATUM	BEARBEITUNG	OBJEKT
14.11.07	Gemmel	Instruktion

NÜRNBERG, AM 26.10.2007

i. V. Dr. Korda
AMTSLEITER

VKQ01022.PLT aus Projekt <1705STBG> vom 08.04.08