


SCHNITT A-A

M = 1:100

Stützmauer

Stadteinwärts

Stadtauswärts

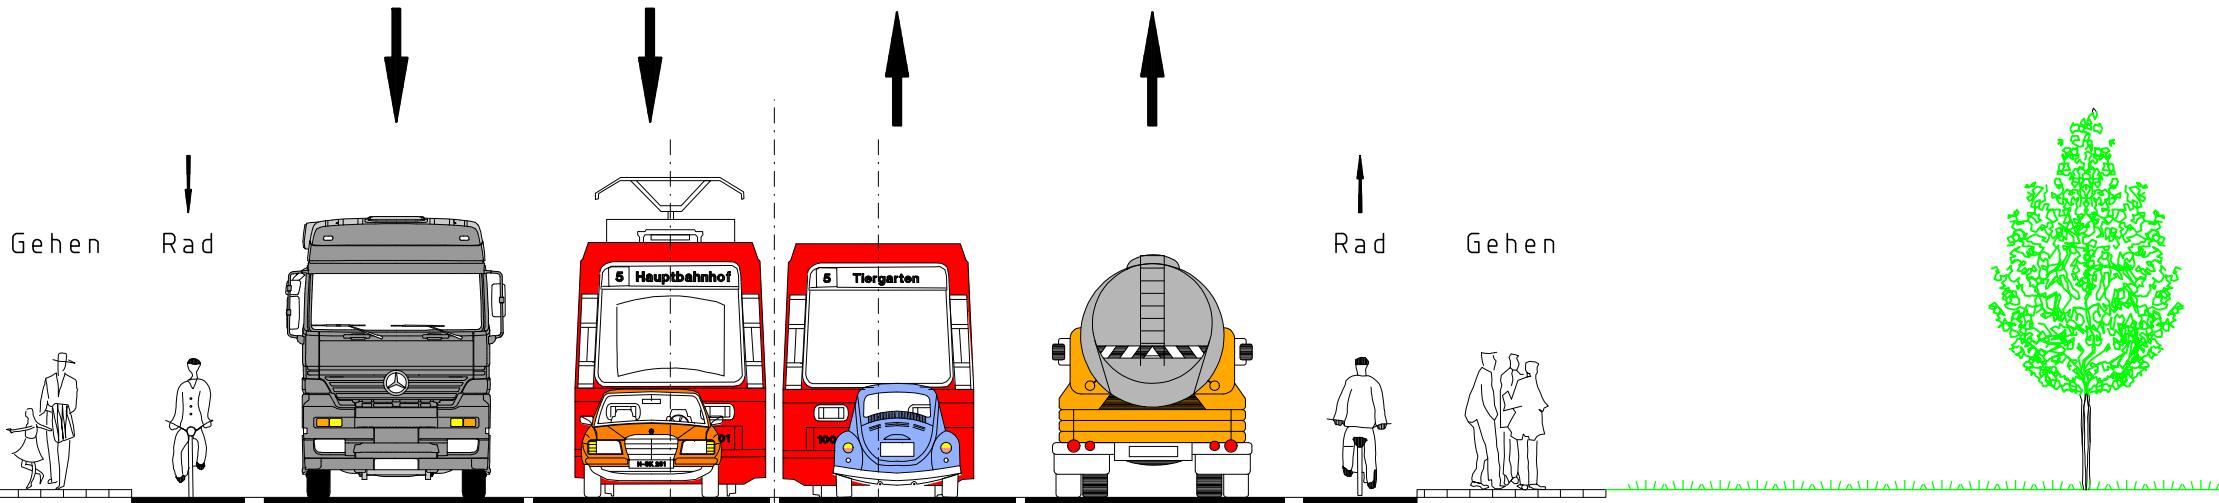

1.375 | 1.375

29.75

