Nordwestring
zwischen Prießnitz- und Lerchenbühlstraße

Tiefbauamt

Lageplan [Bestand] M 1: 1250

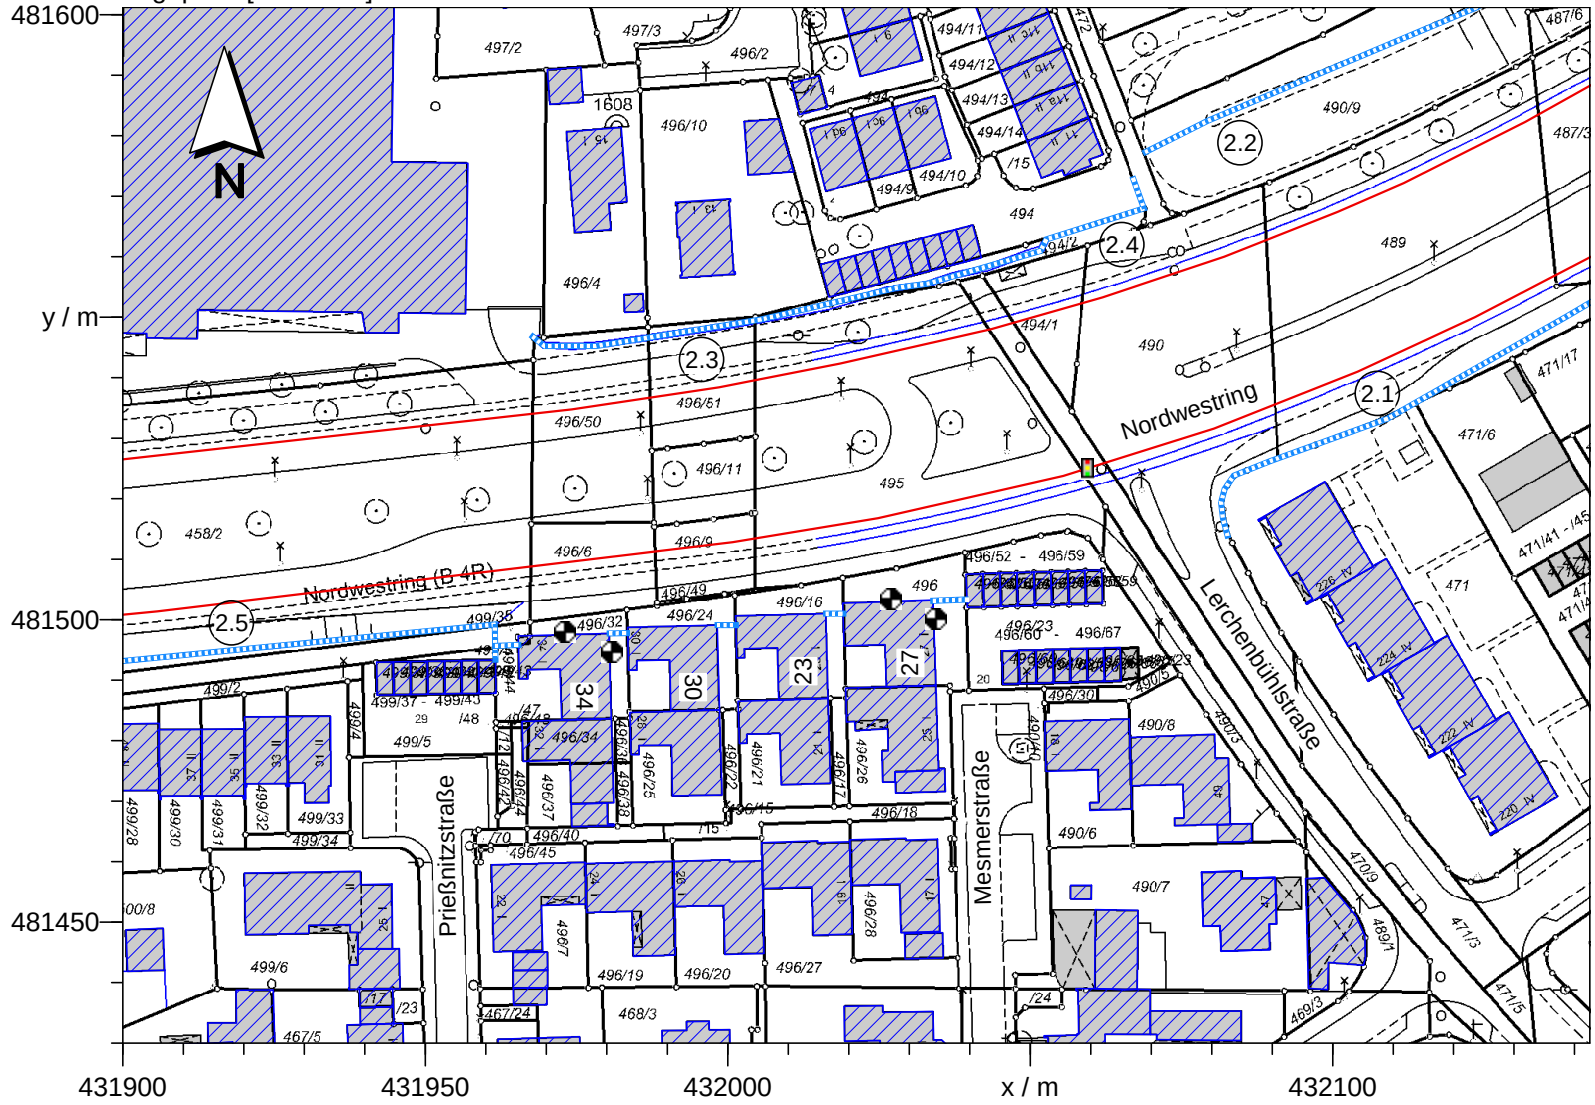

Stadt Nürnberg

Tiefbauamt / Straßenbau

T/S-2

Projekt:

Nordwestring

Prießnitz- / Mesmerstraße

Datum: 29.04.2008

Seite: 1

Datei: G:\Date ... 80310a.