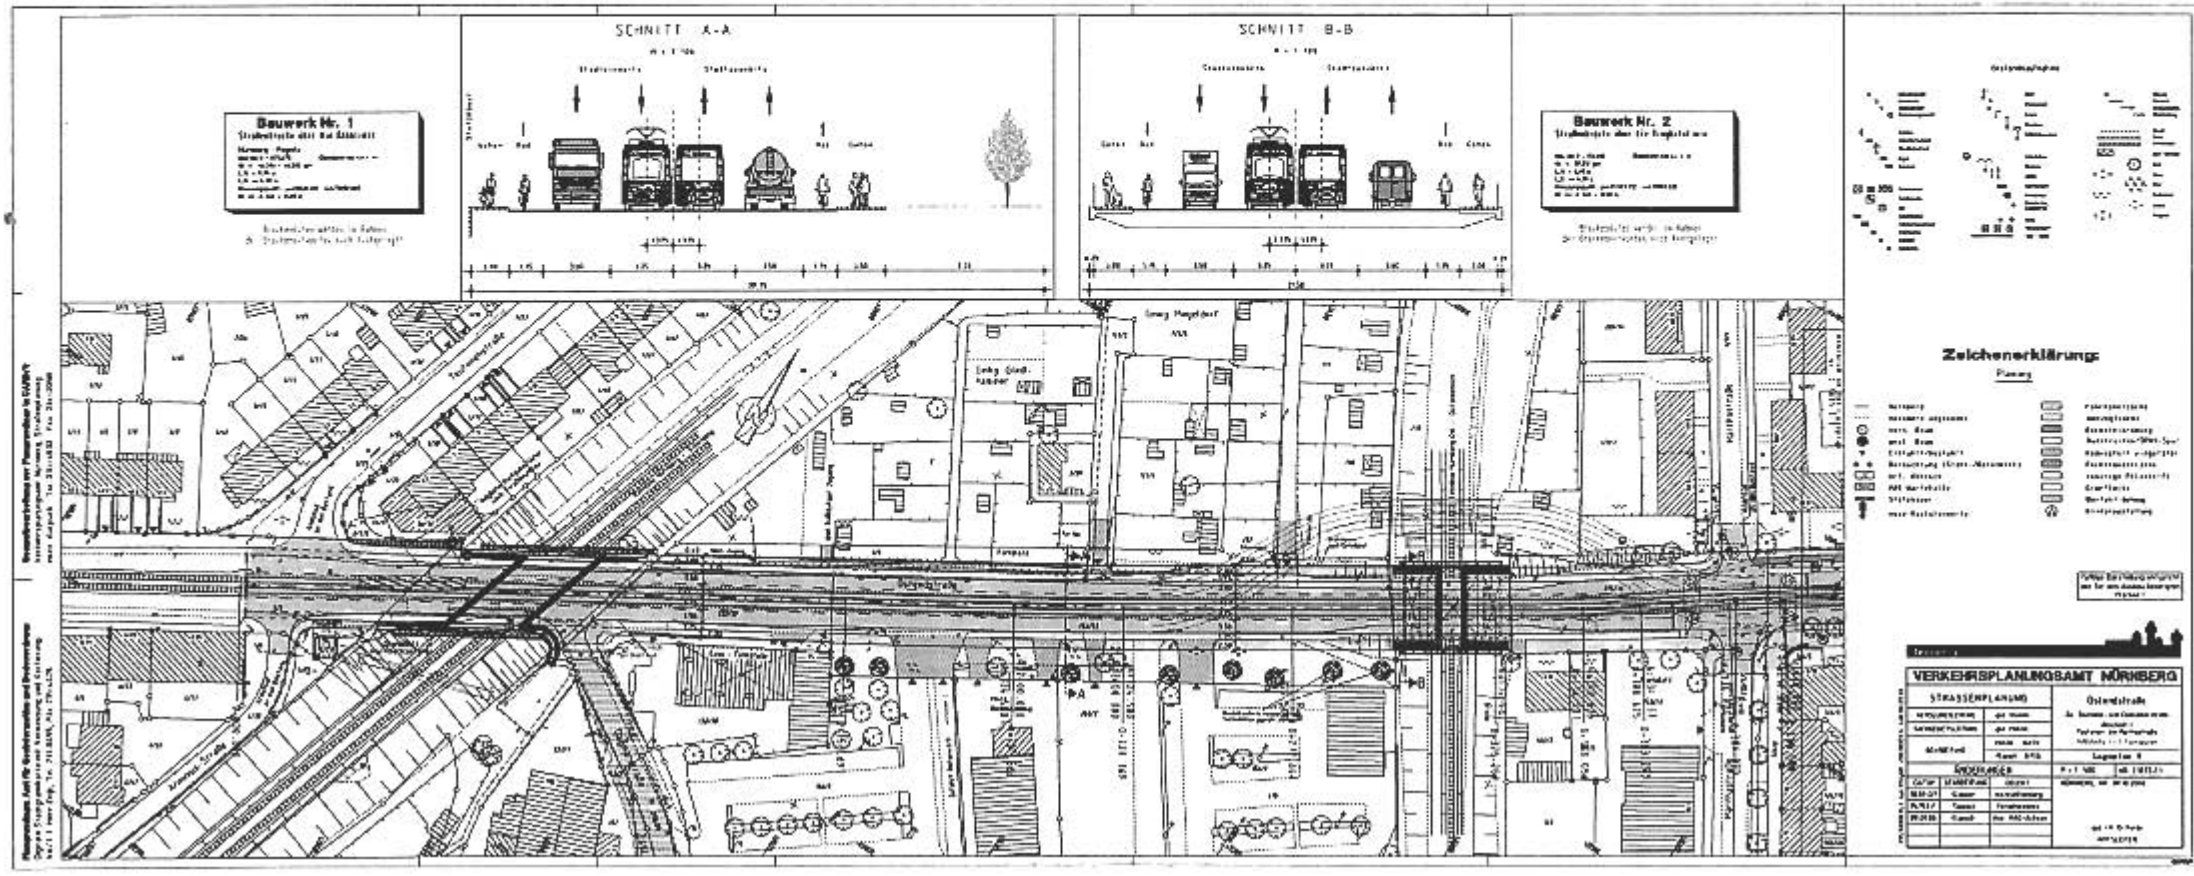
SCHNITT A-A
SCHNITT B-B
Bauwerk Nr. 1
Bauwerk Nr. 2
Zeichenerklärung
Planung
VERKEHRSPLANUNGSAMT NÜRNBERG
Ostendstraße