


ÜBERSICHTSPLAN ZUR VERÄNDERUNGSSPERRE NR.61

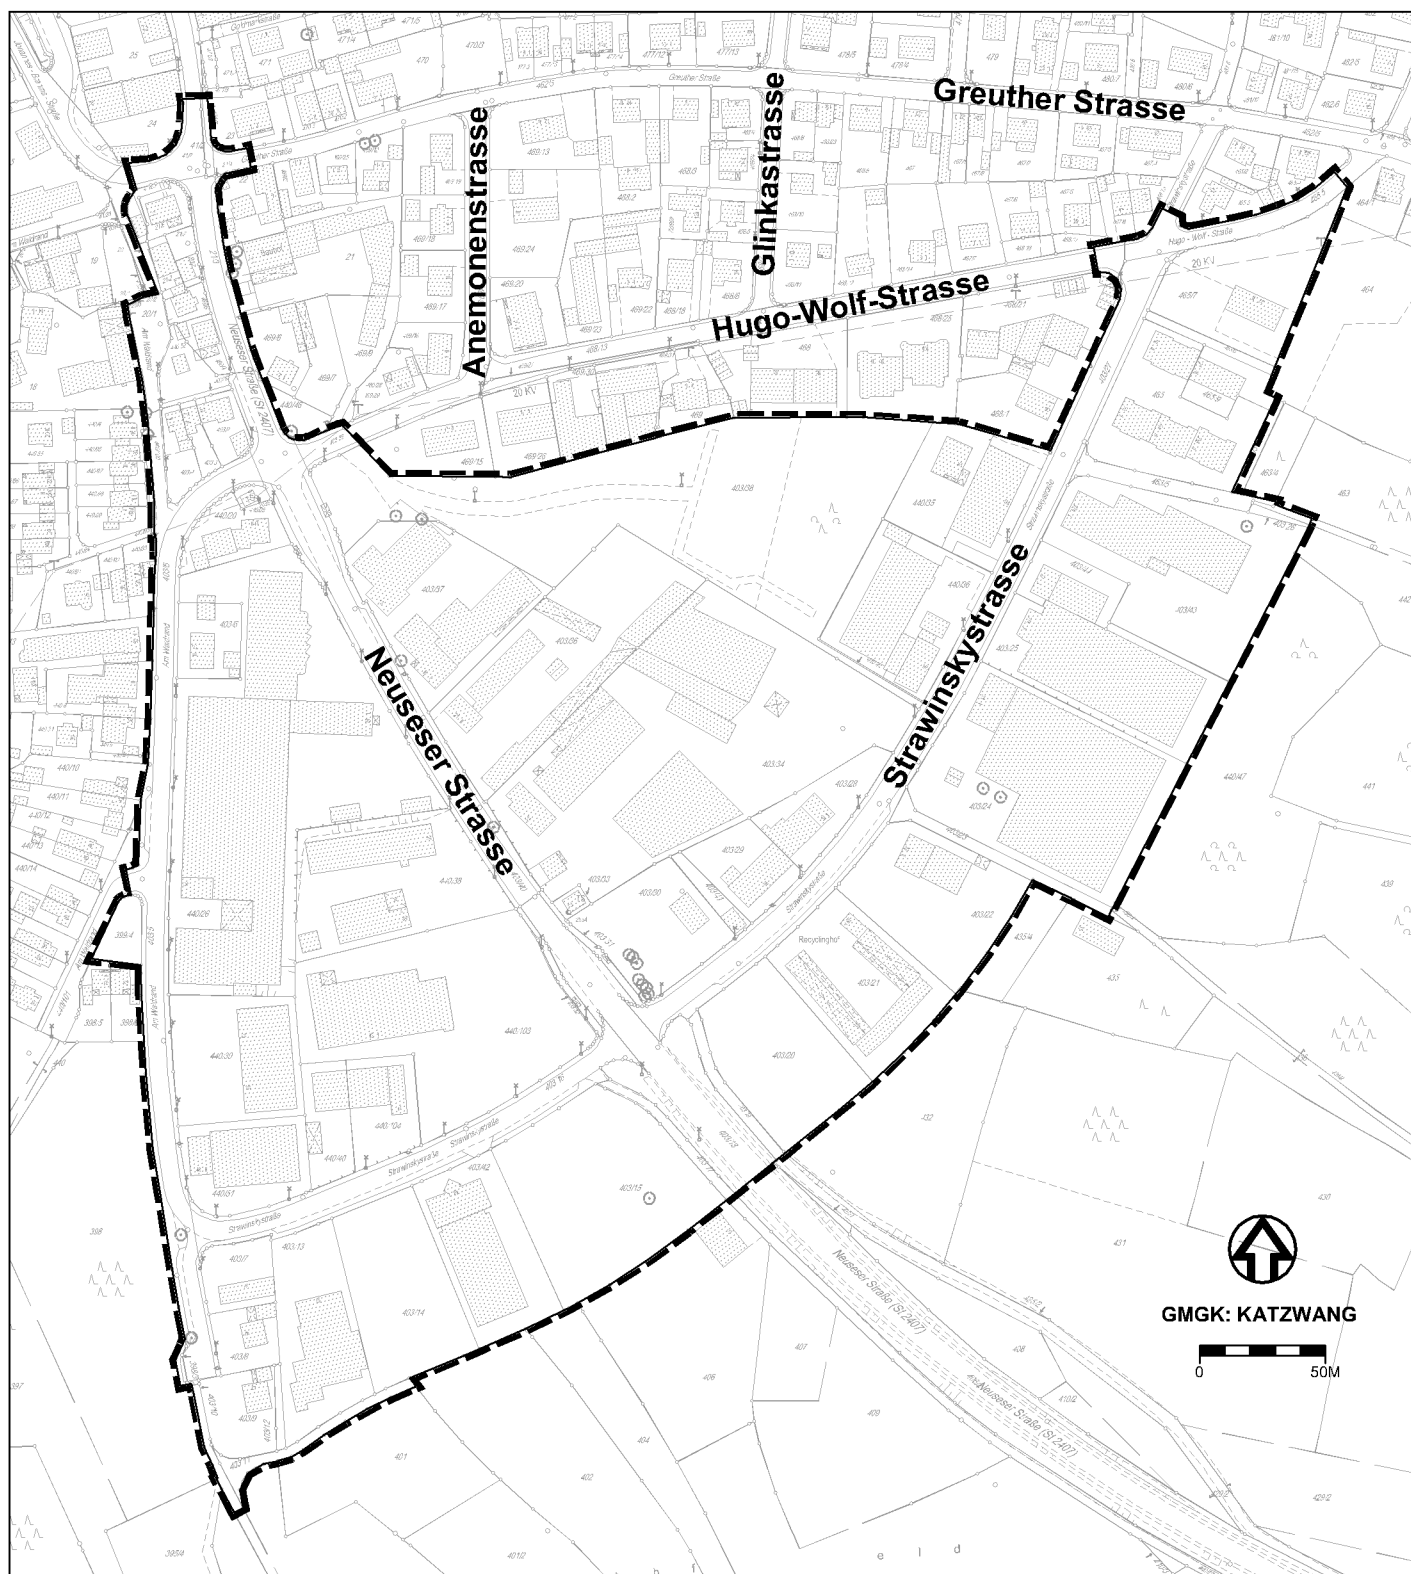

Grenze des räumlichen Geltungsbereiches