


ÜBERSICHTSPLAN ZUR VERÄNDERUNGSSPERRE NR. 62

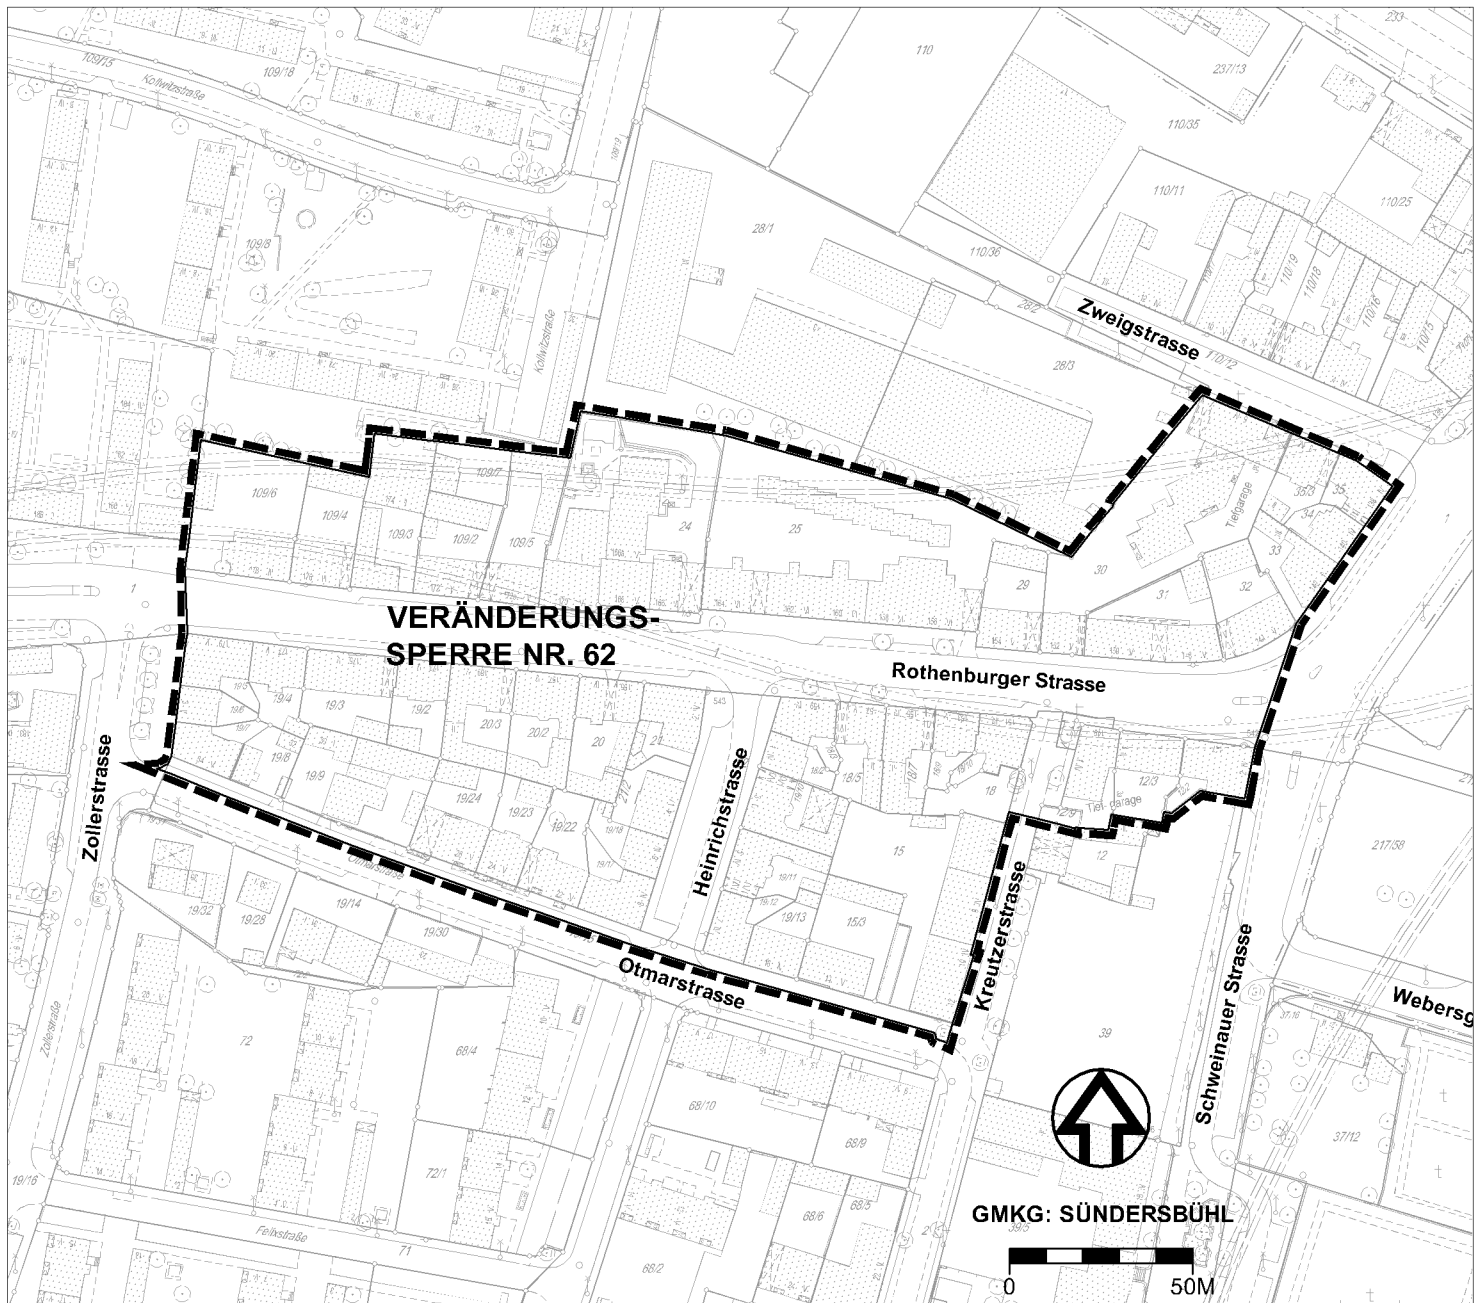

Grenze des räumlichen Geltungsbereiches