


ÜBERSICHTSPLAN

SATZUNG NR. 43

ZUR AUFHEBUNG PLANUNGSRECHTLICHER FESETZUNGEN

FÜR EIN GEBIET BEIDERSEITS DER GEBERSDORFER STRASSE,

NÖRDLICH DER BAHNLINIE NÜRNBERG-ANSBACH

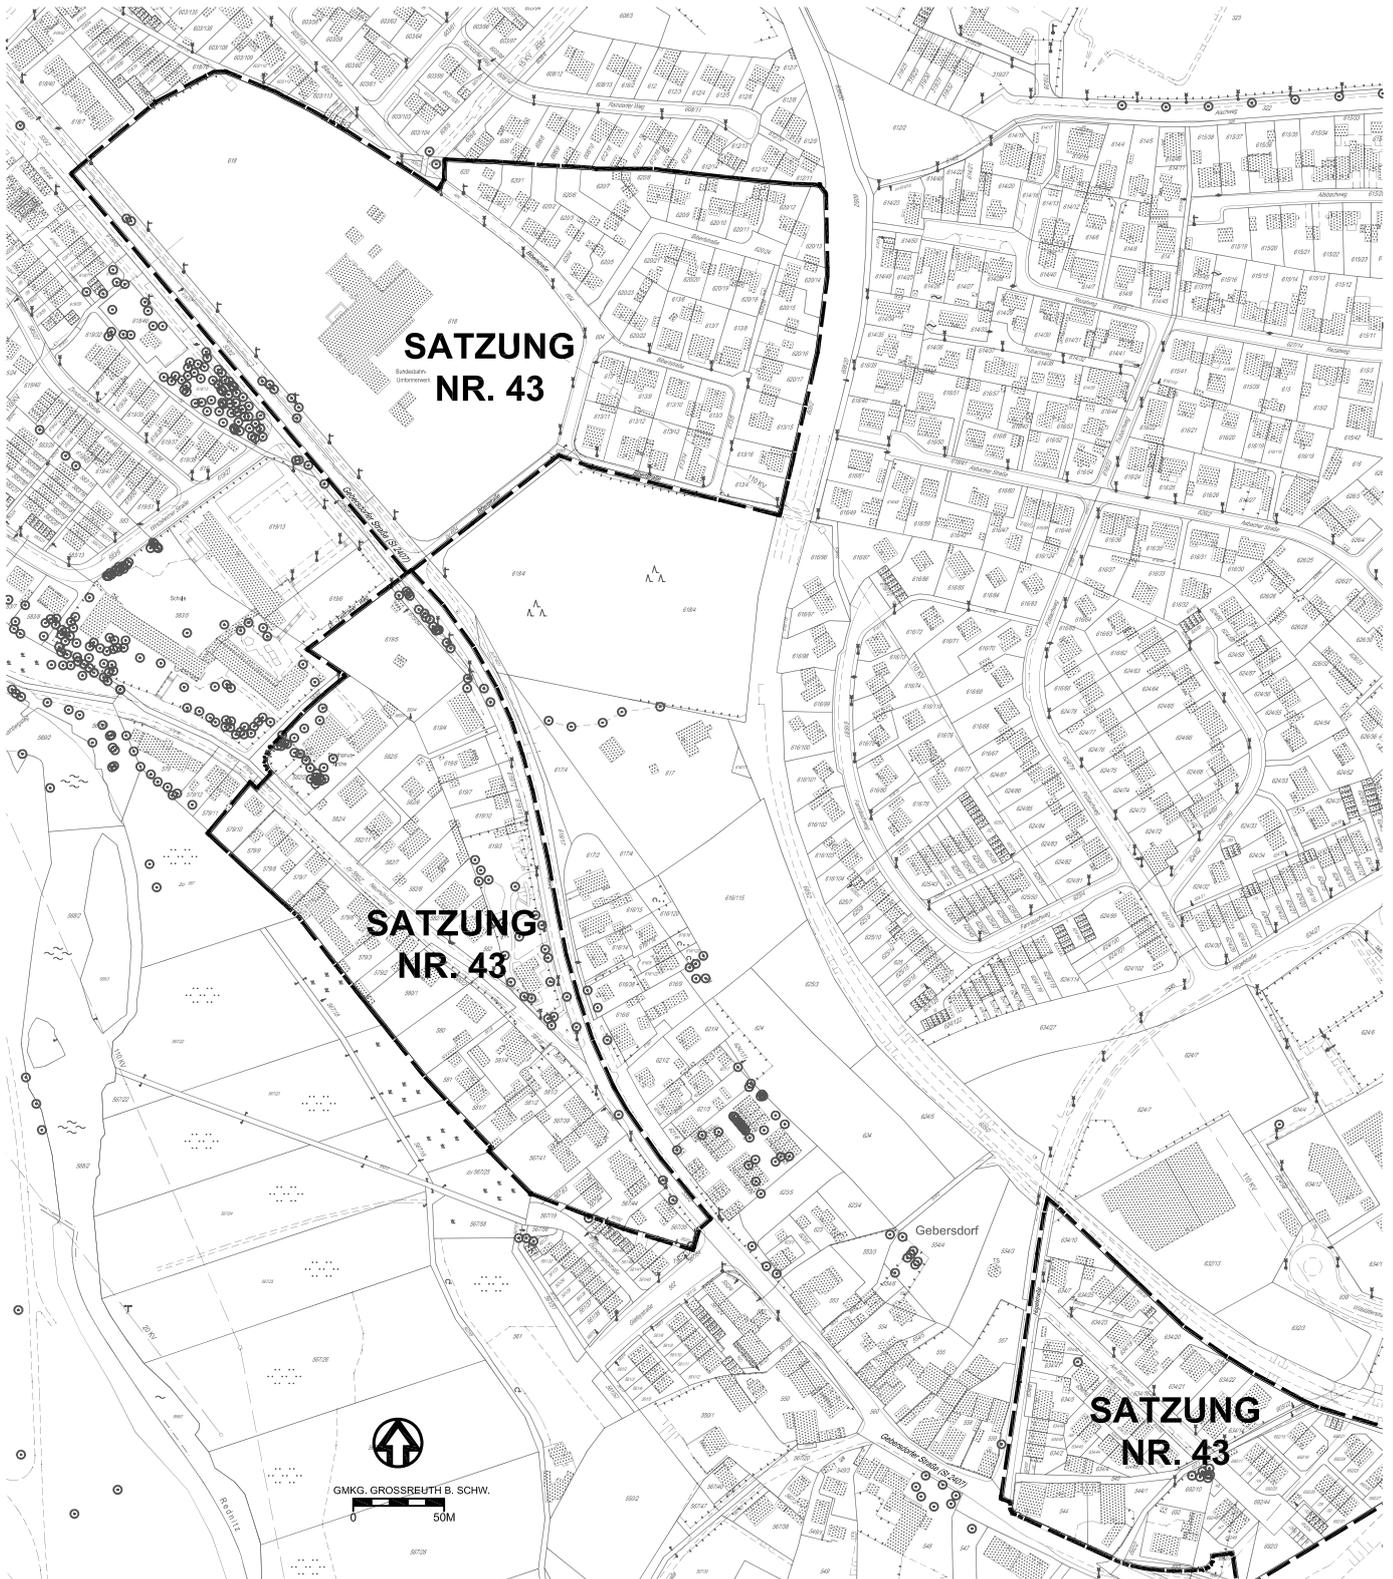

GRENZE DES RÄUMLICHEN GELTUNGSBEREICHES