


ÜBERSICHTSPLAN

BEBAUUNGSPLAN NR. 4530 FÜR EIN GEBIET BEIDERSEITS DER DIETERSDORFER STRASSE, SÜDLICH GROSSWEISMANNSDORFER STRASSE UND KROTTENBACHER STRASSE

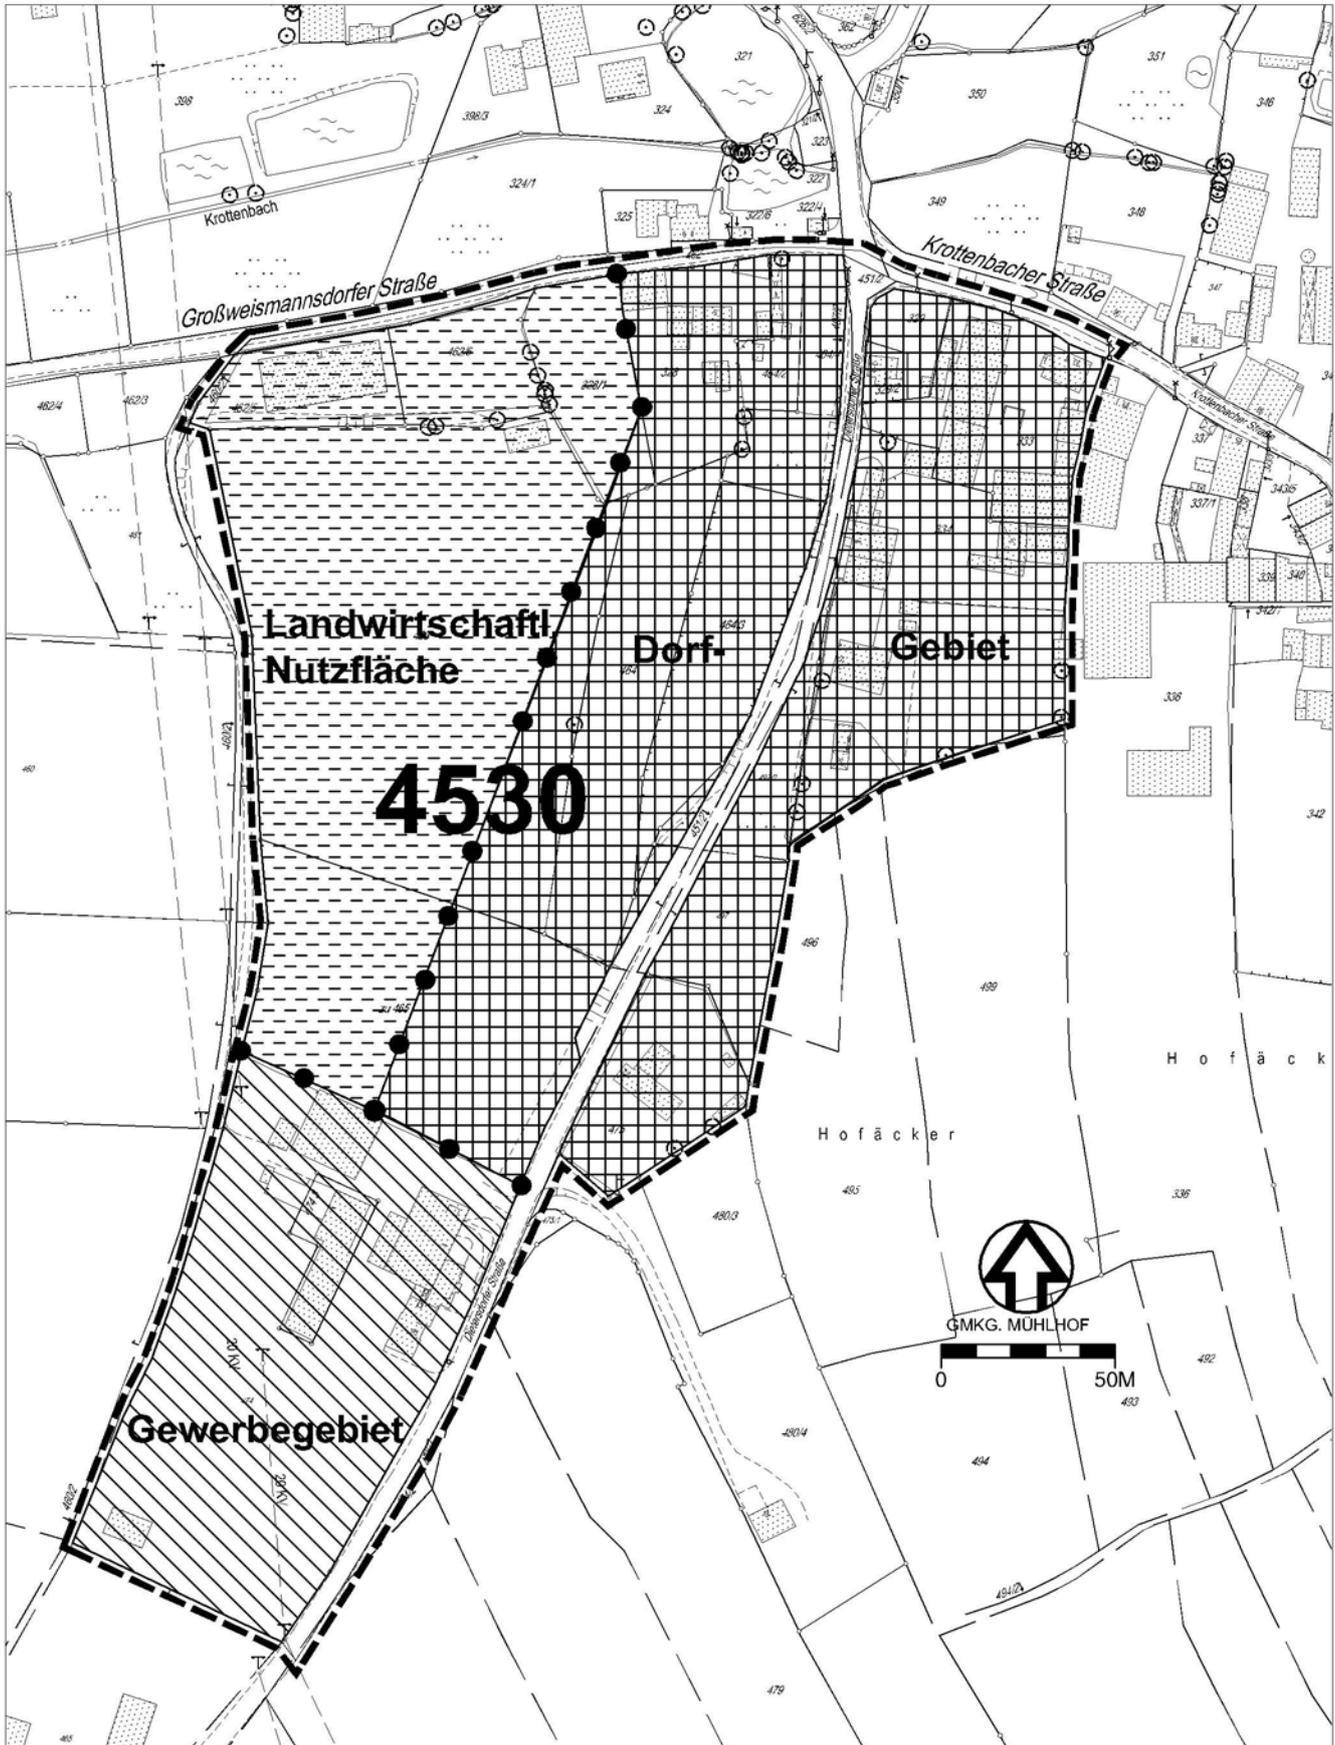

GRENZE DES RÄUMLICHEN GELTUNGSBEREICHES