


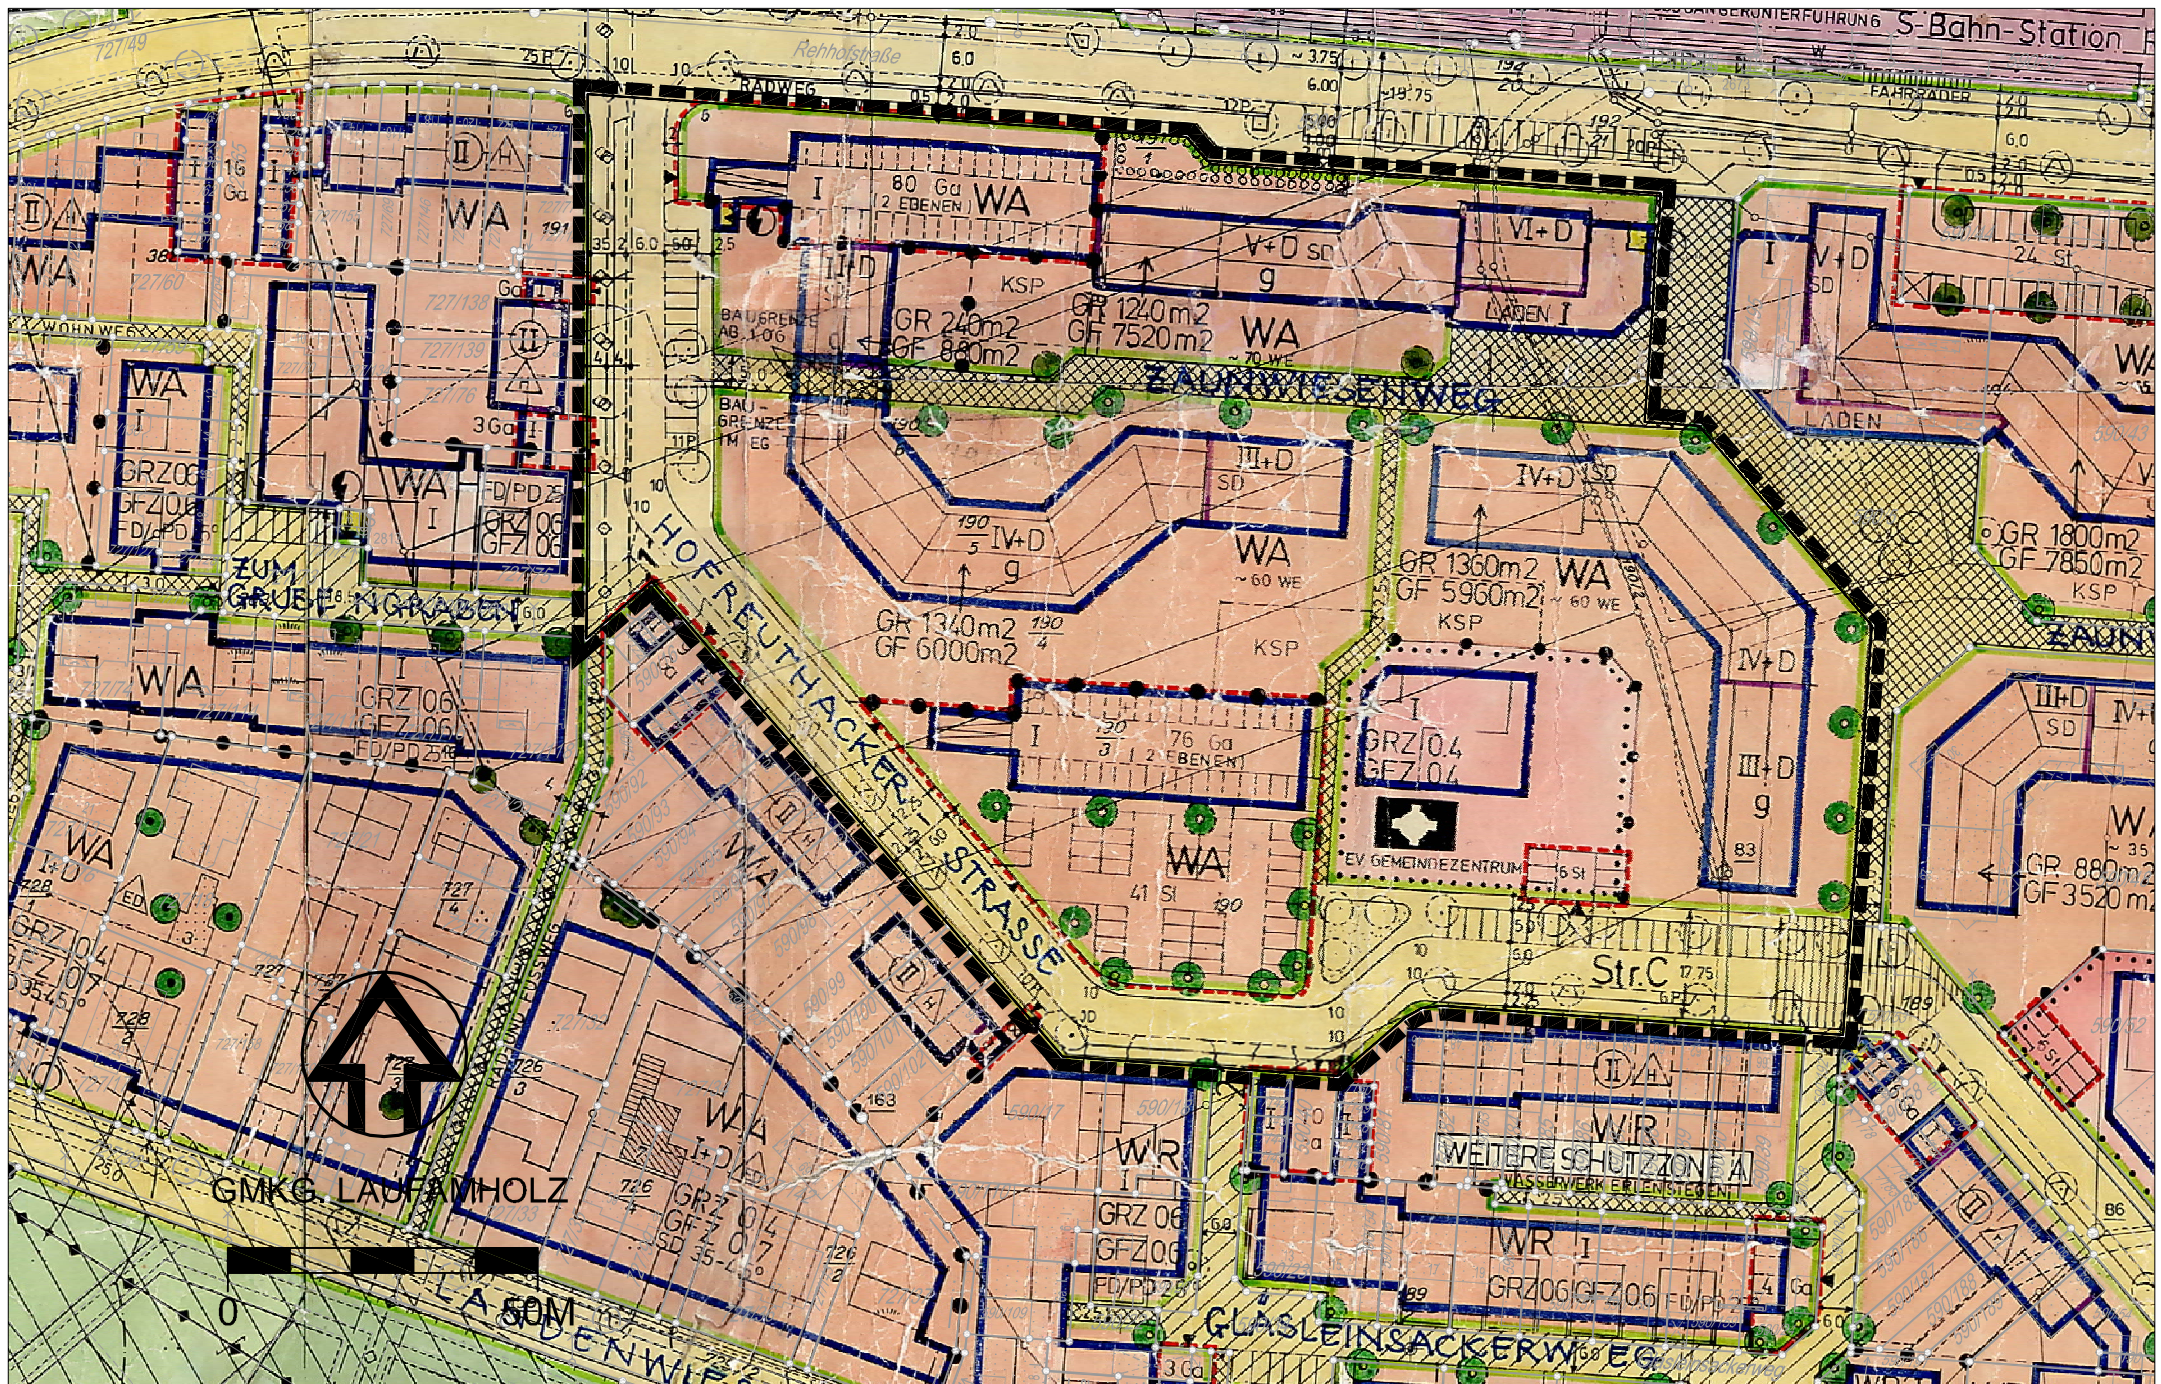

ÜBERSICHTSPLAN

PLANBEILAGE AUFZUHEBENDE FESTSETZUNGEN
ZUM BEBAUUNGSPLAN NR. 4518 "REHHOF" früher Bpl: 4133