


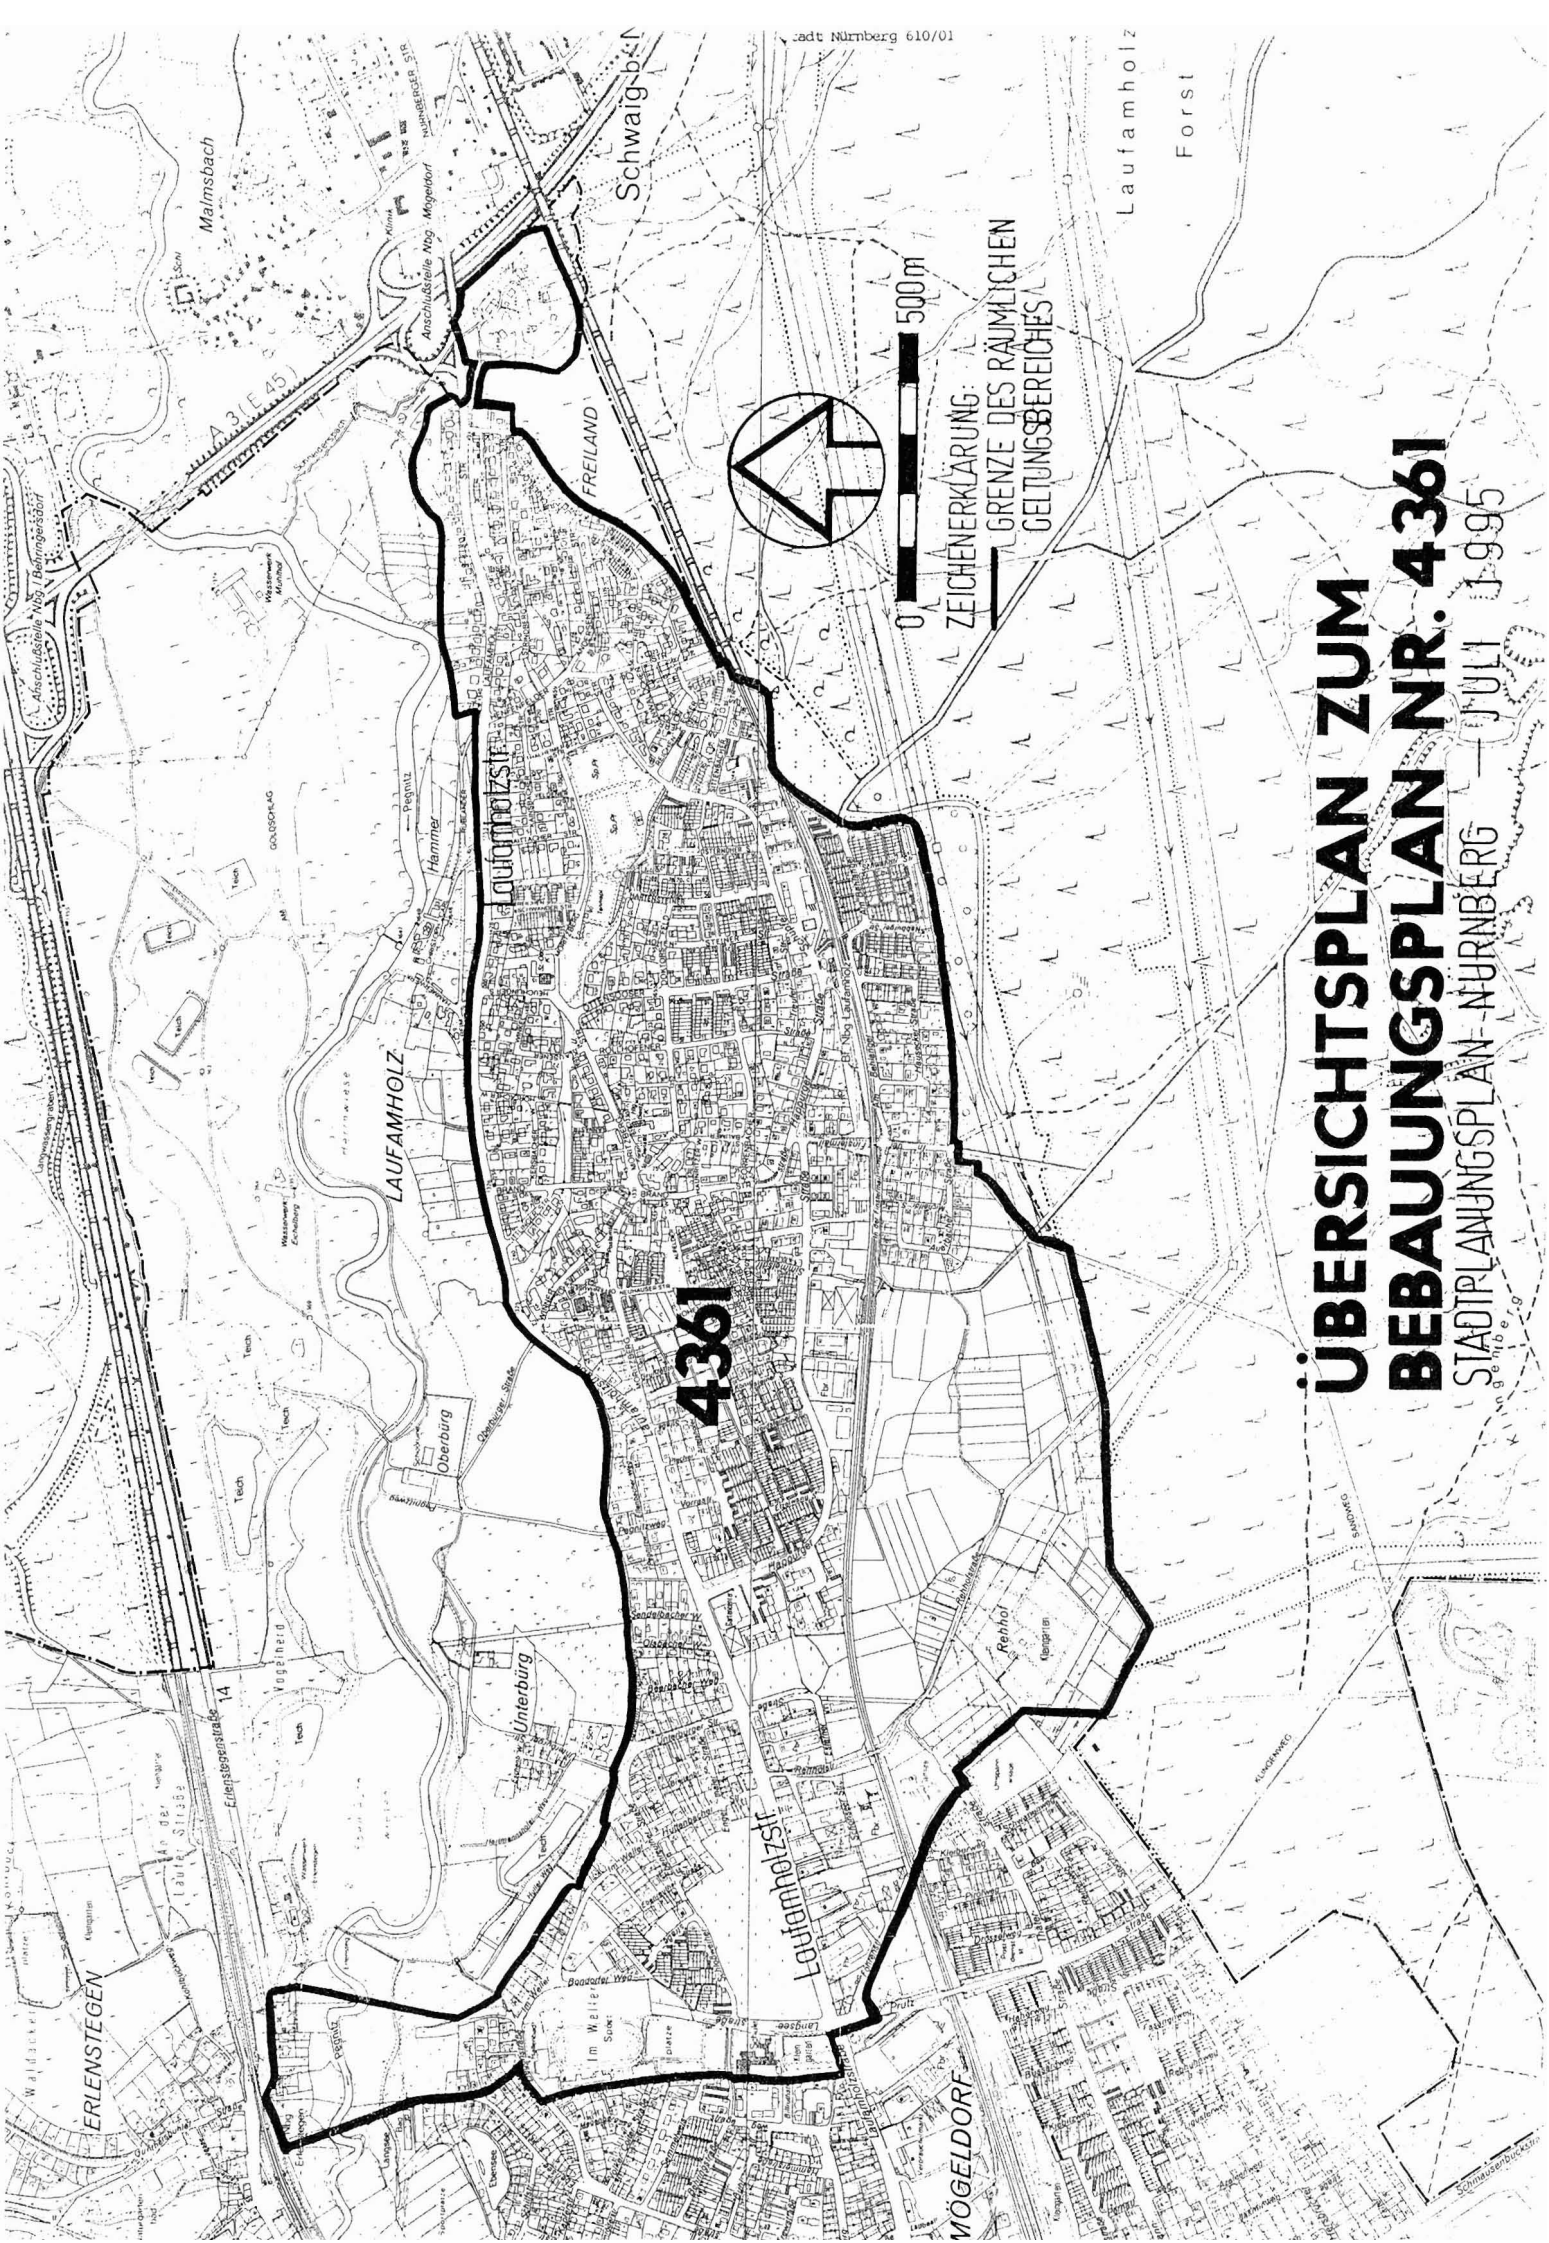

4361

ÜBERSICHTSPLAN ZUM BEBAUUNGSPLAN NR. 4361

STADTPLANUNGSPLAN - NÜRNBERG — JULI 1995