


ÜBERSICHTSPLAN

Umgestaltung Richard-Wagner-Platz

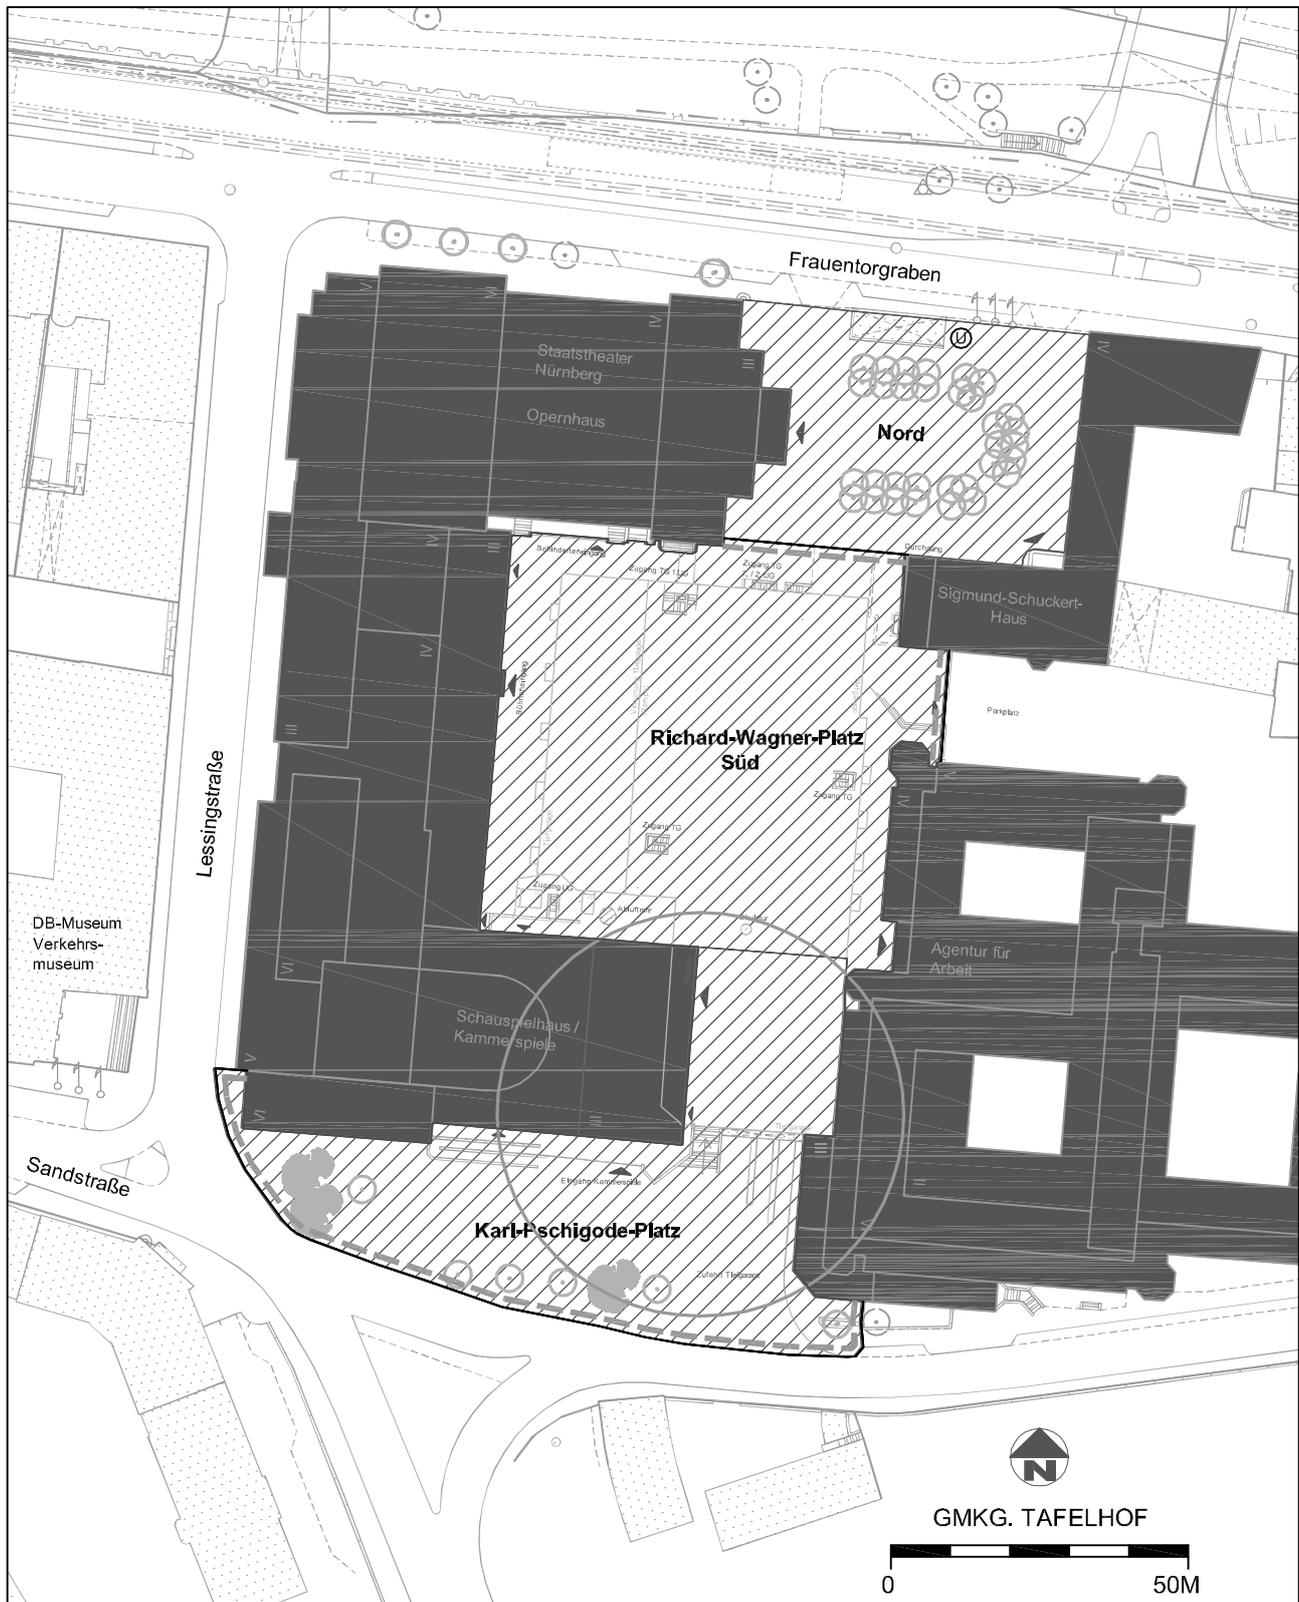

Schwerpunktbereich
Ideenbereich
angedachter Realisierungsbereich



Stadt Nürnberg / Stadtplanungsamt
Juli 2008