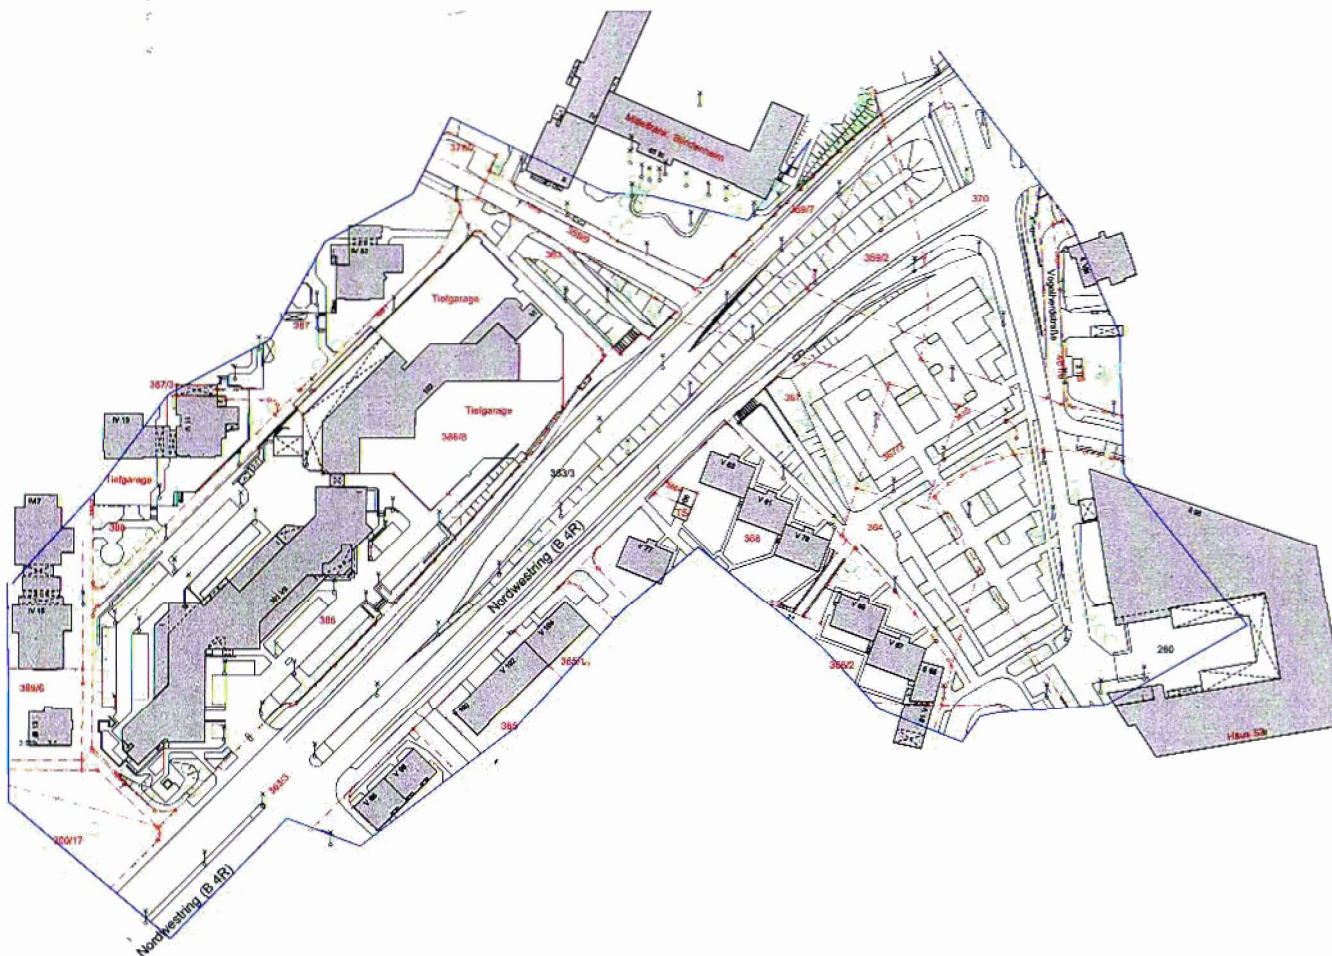


Bauantrag zum Parkhaus, Bestand, Nordwestring/ Heimerichstraße

[illegible]

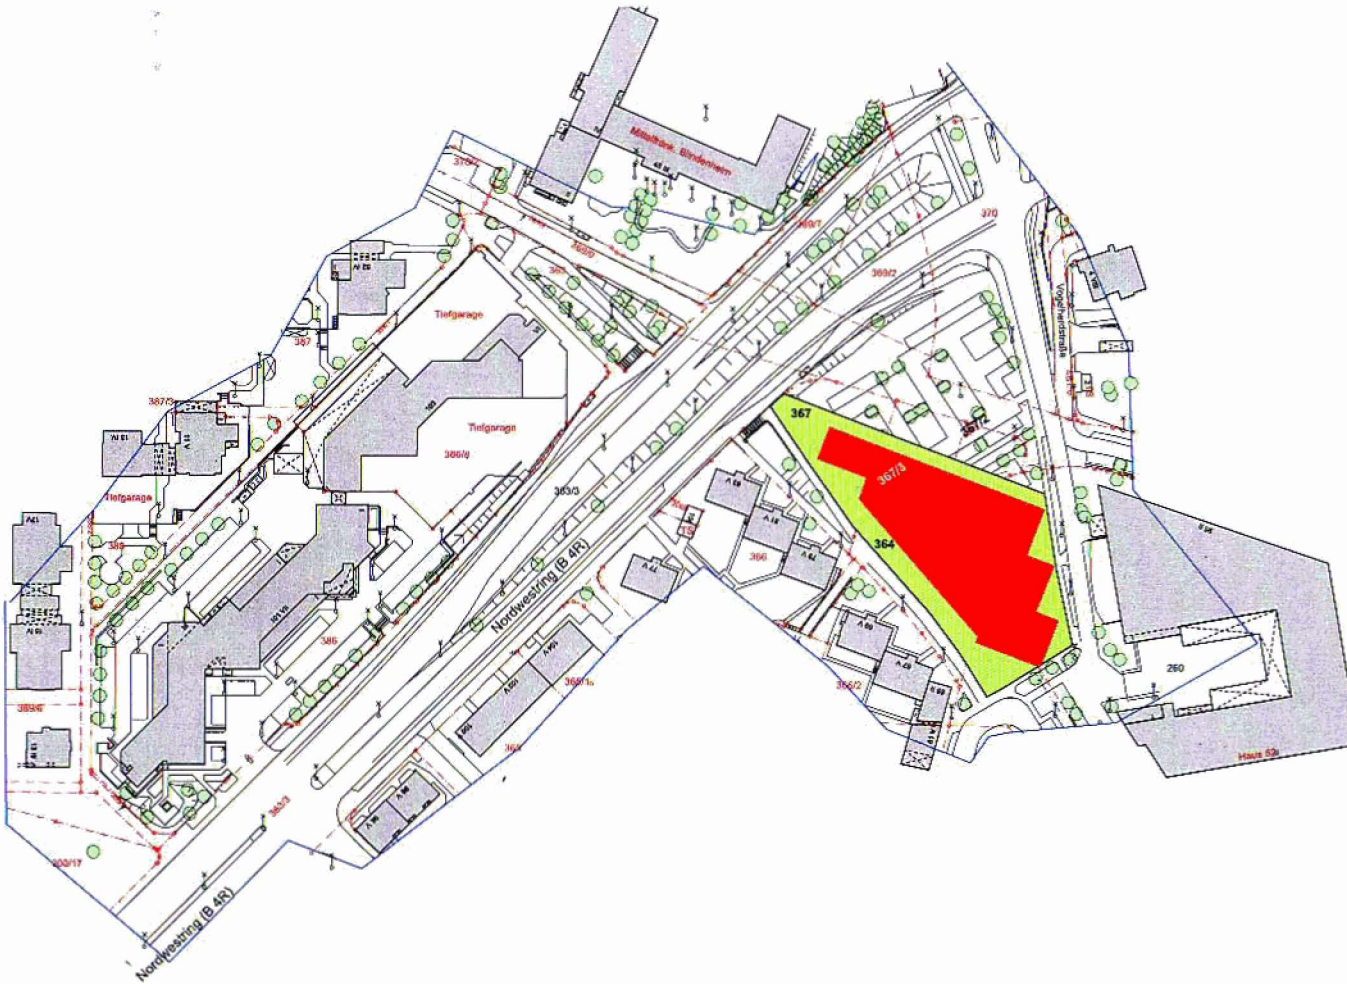
Zeichnung	Flurkarte Original Stand 19.02.2008				Planzeichen	BA01-FL-01		Index	0
Zeichnungsname	GENEHMIGUNGSPLANUNG								1:1000
Plan	Blatt	Bezeichnung	Flur	Objekt	Datum	Vermerk			
ARCH	4	Parkhaus	FL	01	1	19.02.08			
Projekt	BAUANTRAG GfK PARKHAUS Nordwestring 101 / 103 90319 Nürnberg							Friedhofstraße 06240	

BAUNULL:
OKFF E 0 s(,00 = 308,95

	G&K Architektenbüro Hans-Winkelweg 101 D-80339 Hamburg Tel: 0811 - 395-0 Fax: 0811 - 395-2059	Daten/Anschrift
	LIP Ludwig Inhoffe Projektentwicklung GmbH AEG-Straße 19, D-20354 Hamburg Tel: 040 349 828-30 Fax: 040 349 825-32	Daten/Anschrift
	LIP Ludwig Inhoffe Projektentwicklung GmbH & Co. KG AEG-Straße 19, D-20354 Hamburg Tel: 040 349 828-30 Fax: 040 349 825-32	Daten/Anschrift
	felsensteinprojekt ARCHITEKTEN Unter den Eichen 44, D-20286 Hamburg Tel: 040-4909260 Fax: 040-4909261	Daten/Anschrift
	nps tohoban voss GBR A.M. Pusch 1-Sträß 5, Eichen, Eichen Unter den Eichen 44, D-20286 Hamburg Tel: 040-4606 18-0 Fax: 040-47 00 27	Daten/Anschrift
	WTM Engineers GmbH Baldernstr. 11 D-20085 Hamburg Tel: 040/ 35 009-0 Fax: 040/ 35 009-100	Daten/Anschrift
	IGTech GmbH Hohenstr.124 D-24453 Hamburg Tel: 040/ 53 689-50 Fax: 040/ 53 693-53	Daten/Anschrift
	Junker und Kollegen Landschaftsarchitektur Hafenstraße 6 D-20460 Hamburg Tel: 0545-1 70 790 35 Fax: 0545-1 70 790 40	Daten/Anschrift
	Oekoec Grödenstr. 12 D-21306 Schwabstedt Tel: 02163/ 889270 Fax: 02163/ 889270	Daten/Anschrift
	Ingenieurgesellschaft für Verkehrs- und Stadtplanung mbH Hauptmannstr. 2 D-24035 Olshausen Tel: 0221-1 68 782 90 Fax: 0221-1 68 782 93	Daten/Anschrift

BESTANS

Bauantrag zum Parkhaus, Planung, Nordwestring/ Heimerichstraße

[illegible]

Bauantrag zum Parkhaus, Planung/ 1. Planungsstufe, Nordwestring/ Heimerichstraße

 
 


DARSTELLUNG BAUANTRAG

Stellplätze Parkhaus: ca. 475 St.
Stellplätze außen: ca. 120 St.

Zeichnung				Planummer		Index	
Lageplan				LD01-LP-01		0	
Verfügbarkeit						Maßstab	
						1:500	
Plan	Phase	Stand	Planart	Lage	Datum	Inhalt	
ARCH	4	Parkhaus	LP		11.06.08		
Projekt						Projektnummer	
Erweiterung GfK-AG Nürnberg						06240	
Übersicht						BAUNULL: OFFP E 9 ab 00 = 305,65 DIN 	
							
	GfK Aktiengesellschaft Norwörstweg 101 D-90319 Nürnberg			Tel: 0911 - 305-0 Fax: 0911 - 305-2009		Gesamtverantwortung	
	LIP Lutzger Inhabere Projektentwicklung GmbH ABC-Strasse 19, D-20354 Hamburg			Tel: 040 349 629-0 Fax: 040 349 629-32		Gesamtverantwortung	
	LIP Lutzger Inhabere Projektentwicklung GmbH & Co. KG ABC-Strasse 19, D-20354 Hamburg			Tel: 040 349 629-0 Fax: 040 349 629-32		Gesamtverantwortung	
	felsensteinproject ARCHITEKTEN Ulmenstraße 44 D-22229 Hamburg			Tel: 040 - 488 929 53 Fax: 040 - 488 929 51		Gesamtverantwortung	
	nps schoban voss GBR A.M. Pöschel FgH S. Thomsen & Voss Ulmenstraße 40 D-22229 Hamburg			Tel: 040 - 48 06 18-0 Fax: 040 - 47 00 27		Gesamtverantwortung	
	WTM Engineers GmbH Ballindamm 17 D-30695 Hamburg			Tel: 040/53 009-0 Fax: 040/53 009-100		Gesamtverantwortung	
	IGTech GmbH Heesfeldtstraße 2 D-22453 Hamburg			Tel: 040/53 69 80-50 Fax: 040/53 69 80-53		Gesamtverantwortung	
	Junker und Kollegen Landschaftsarchitektur Markstraße 8 D-45699 Braunschweig			Tel: 05481 70 790-35 Fax: 05481 70 790-40		Gesamtverantwortung	
	IFFT Institut für Fassadentechnik Hofstrasse 45 D-63328 Frankfurt			Tel: 069 / 87 12 46 - 0 Fax: 069 / 87 12 46 - 33		Gesamtverantwortung	
	Oakotec Oelgrube 12 D-43689 Solmsbühl			Tel: 02163/889270 Fax: 02163/889270		Gesamtverantwortung	
	BBI Geo- und Umwelttechnik Ulsterstr. 9a D-22687 Hamburg			Tel: 040 / 229 465 - 33 Fax: 040 / 229 464 - 43		Gesamtverantwortung	
	Akustikberatung Dr. Jacobi Langschlothe 13a D-22453 Hamburg			Tel: 040/38597220 Fax: 040/38597221		Gesamtverantwortung	
	Ingenieurgesellschaft für Verkehrs- und Stadtplanung mbH Hauptmannstraße 2 D-04075 Ulmendorf			Tel: 0221-1 8878290 Fax: 0221-1 68782929		Gesamtverantwortung	

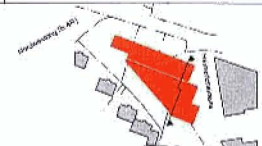
Bauantrag zum Parkhaus, Planung/ Ansichten Ost und Nord, Nordwestring/ Heimerichstraße

[illegible]

Erweiterungsbauten der GfK AG Bauantrag zum Parkhaus, Planung/ Perspektive Süd, Nordwestring/ Heimerichstraße



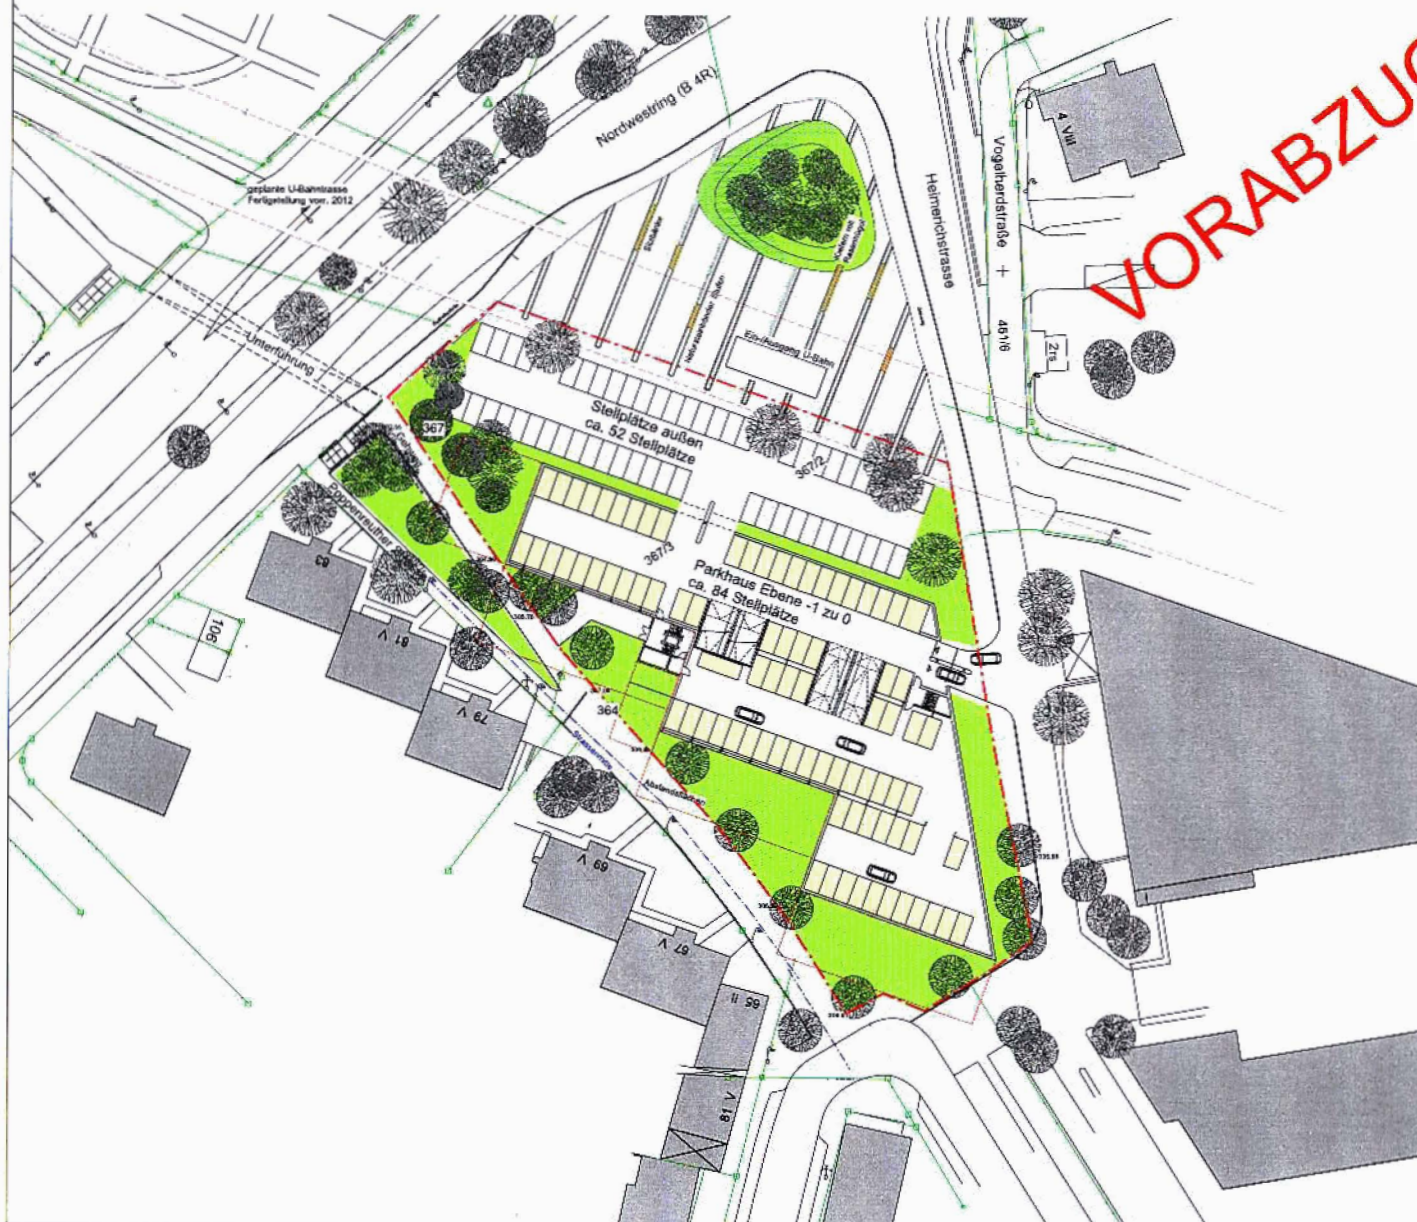
K 1

Zeichnung		Perspektive		Blatt		0
Perspektive						0
Leistungsumfang						Maßstab
Arch.	Fläche	Blatt	Blatt	Blatt	Blatt	Datum
ARCH	4	Parkhaus	LP			27.05.08
Projekt						Projekt-Nr.
Erweiterung GfK-AG Nürnberg						06240
Überblick						BAUNULL: DIFF. E 0 ± 0,00 = 385,85 üNN
						
Bauherr	GfK Aktiengesellschaft Nordwestring 101 D-90319 Nürnberg					Tele: 0911 - 395-0 Fax: 0911 - 395-2009
Verantwortl. Architekt	LIP Lotger Intelle Projektentwicklung GmbH ABG-Strasse 10, D-20354 Hamburg					Tele: 040 349 628-30 Fax: 040 349 628-32
Architekt	LIP Lotger Intelle Projektentwicklung GmbH & Co. KG ABG-Strasse 10, D-20354 Hamburg					Tele: 040 349 628-30 Fax: 040 349 628-32
Planungs- gesellschaft	felsensteinproject ARCHITEKTEN Ulfenstraße 44 D-22299 Hamburg					Tele: 040-48929980 Fax: 040-48929981
Architekt	nps thoban voss GBR A.M. Pirsch P. Sgl. S. Thoban S. Voss Ulfenstraße 40 D-22299 Hamburg					Tele: 040-48 86 18-0 Fax: 040-47 08 27
Architekt	WTM Engineers GmbH Baldmann 17 D-20095 Hamburg					Tele: 040/ 35 008-0 Fax: 040/ 35 008-100
Architekt	IGTech GmbH Hesselschmidt D-22553 Hamburg					Tele: 040/ 53 69 80-50 Fax: 040/ 53 69 80-53
Architekt	Junker und Kollegen Landschaftsarchitektur Münchstraße 6 D-42699 Brunsen					Tele: 05461/ 70 790-35 Fax: 05461/ 70 790-40
Architekt	IFFT Institut für Fassadentechnik Niederrad 45 D-60325 Frankfurt					Tele: 069 / 97 12 48-8 Fax: 069 / 97 12 48-33
Architekt	Oekotec Guldenstraße 12 D-41299 Schmalde					Tele: 02183/ 889270 Fax: 02183/ 889270
Architekt	BBI Geo- und Umwelttechnik Lobesker Straße 1 D-22897 Hamburg					Tele: 040 / 229 468-30 Fax: 040 / 229 468-40
Architekt	Akustikberatung Dr. Jacobi Langenhofstraße 134 D-20549 Hamburg					Tele: 040/ 38 99 72 20 Fax: 040/ 38 99 72 21
Architekt	Ingenieurgesellschaft für Verkehrs- und Stadtplanung mbH Neumarkstraße 2 D-40225 Düsseldorf					Tele: 0221/ 8878280 Fax: 0221/ 88782829

BAUPLAN AG

Erweiterungsbauten der GfK AG

Bauantrag zum Parkhaus, Planung/ 3. Planungsstufe, Nordwestring/ Heimerichstraße



3

2 Bauabschnitte, 4-geschossig mit je 10 Parkebenen

DARSTELLUNG 1.BA

Stellplätze Parkhaus: ca. 432 St.
Stellplätze außen: ca. 52 St.

Darstellung	Lageplan	Plannummer	LD01-LP-01	Blatt	0
Vermaßstab				Maßstab	1:500
Proj.	ARCH	Plan	4	Endst.	Parkhaus
Proj.		Plan	LP	Stell.	11.06.08
Proj.				Stell.	06240
Proj.				Stell.	06240



Gepl.	GfK AG	GfK Angergerstraße Hornbeimweg 101 D-40219 Nürnberg	Tel. 0911 - 395-0 Fax. 0911 - 395-2000	Datum/Unterschrift
Verfahren nach Bauplan	LIP	Ludwig Inhoffe Projektentwicklung GmbH ABC-Strasse 18, D-22554 Hamburg	Tel. 040 349 628-30 Fax. 040 349 628-02	Datum/Unterschrift
Gepl.	LIP	Ludwig Inhoffe Projektentwicklung GmbH & Co. KG ABC-Strasse 18, D-22554 Hamburg	Tel. 040 349 628-30 Fax. 040 349 628-02	Datum/Unterschrift
Gepl.	feisensteinproject ARCHITEKTEN	Umsenstraße 44 D-22299 Hamburg	Tel. 040 - 480219-00 Fax. 040 - 480219-01	Datum/Unterschrift
Gepl.	nps schoban voss GBR	A.M. Prash P.Sig. S.Tobias E.Voss Umsenstraße 40 D-22299 Hamburg	Tel. 040 - 6906 18-0 Fax. 040 - 4700 27	Datum/Unterschrift
Gepl.	WTM Engineers GmbH	Bahnhofstr. 17 D-20088 Hamburg	Tel. 040/ 35 009 - 0 Fax. 040/ 35 009 - 100	Datum/Unterschrift
Gepl.	IGTech GmbH	Hesselschloß 24 D-22453 Hamburg	Tel. 040/ 53 69 50-50 Fax. 040/ 53 69 50-53	Datum/Unterschrift
Gepl.	Junker und Kollegen Landschaftsarchitektur	Vismstraße 6 D-40585 Essen	Tel. 05461/ 70 79035 Fax. 05461/ 70 79040	Datum/Unterschrift
Gepl.	IFFT Institut für Fassadentechnik	Heddenau 45 D-60325 Frankfurt	Tel. 089 / 97 12 48 - 0 Fax. 089 / 97 12 48 - 33	Datum/Unterschrift
Gepl.	OekoTec	Oldenstraße 12 D-41366 Schiedersheim	Tel. 02163/ 889270 Fax. 02163/ 889270	Datum/Unterschrift
Gepl.	BBi Geo- und Umwelttechnik	Libbecker Straße 1 D-22607 Hamburg	Tel. 040 / 229 468 - 30 Fax. 040 / 229 468 - 40	Datum/Unterschrift
Gepl.	Akustikberatung Dr. Jacobi	Langenstraße 134 D-22543 Hamburg	Tel. 040/ 368972 20 Fax. 040/ 36 8972 21	Datum/Unterschrift
Gepl.	Ingenieurgesellschaft für Verkehrs- und Stadtplanung mbH	Neumarktstraße 2 D-40235 Düsseldorf	Tel. 0221/ 6878290 Fax. 0221/ 68782929	Datum/Unterschrift

HAUPTPLAN VORABZUG / STAGE 2