


# ÜBERSICHTSPLAN ZUR VERÄNDERUNGSSPERRE NR. 63 "FRAUENGASSE"

FÜR EIN GEBIET SÜDLICH DER BREITEN GASSE, WESTLICH DER PFANNENSCHMIEDSGASSE, NÖRDLICH DES HALLPLATZES, DES KORNMARKTS UND DER JAKOBSTRASSE UND ÖSTLICH DER FÄRBERSTRASSE

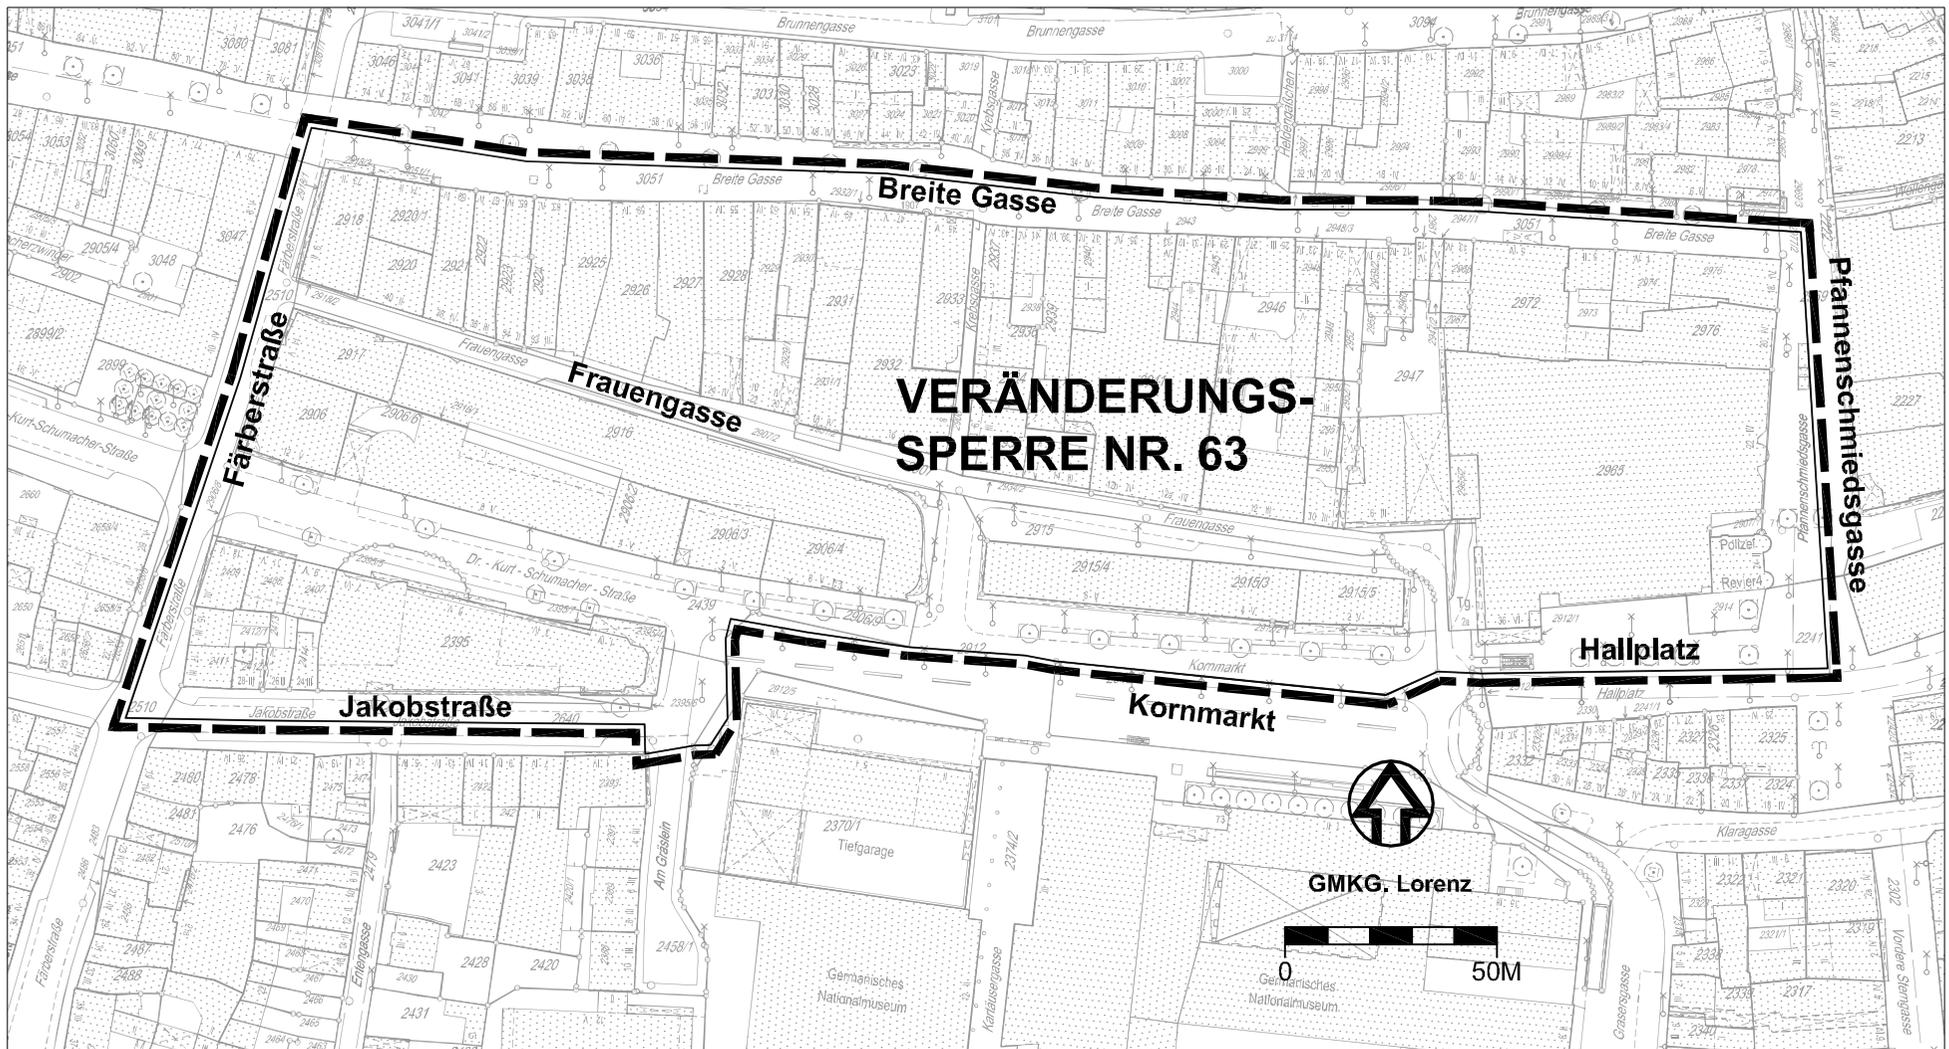

## LEGENDE:



Grenze des räumlichen Geltungsbereiches