

Instruktionsverfahren für KanalisationsarbeitenStadtentwässerung
Nürnberg**Baumaßnahme:** Johannissammler (Sandrartstraße bis Bielingplatz)**KT/PI-Nr.:** I 140.001

Gegen die Baumaßnahme bestehen


- keine Einwände
- folgende Einwände
- unter unten angeführten Auflagen und Bedingungen.
- Zusätzlich sind einzubeziehen:
- Unterlagen wurden weitergeleitet an:
- Vorhandene Leitungen wurden eingetragen.
- Dienstbarkeiten sind erforderlich
- Mitverlegung wird gewünscht
- Umverlegung ist erforderlich

sonstige Stellungnahme:

Es sind die RAS-LP 4 und DIN 18920 einzuhalten.

Firma/Dienststelle/Betreiber: GBA/3-3 gez. Wöbking**Datum:** 22.02.2007

(Bei mehr als 11 Zeilen bitte Beiblatt verwenden)

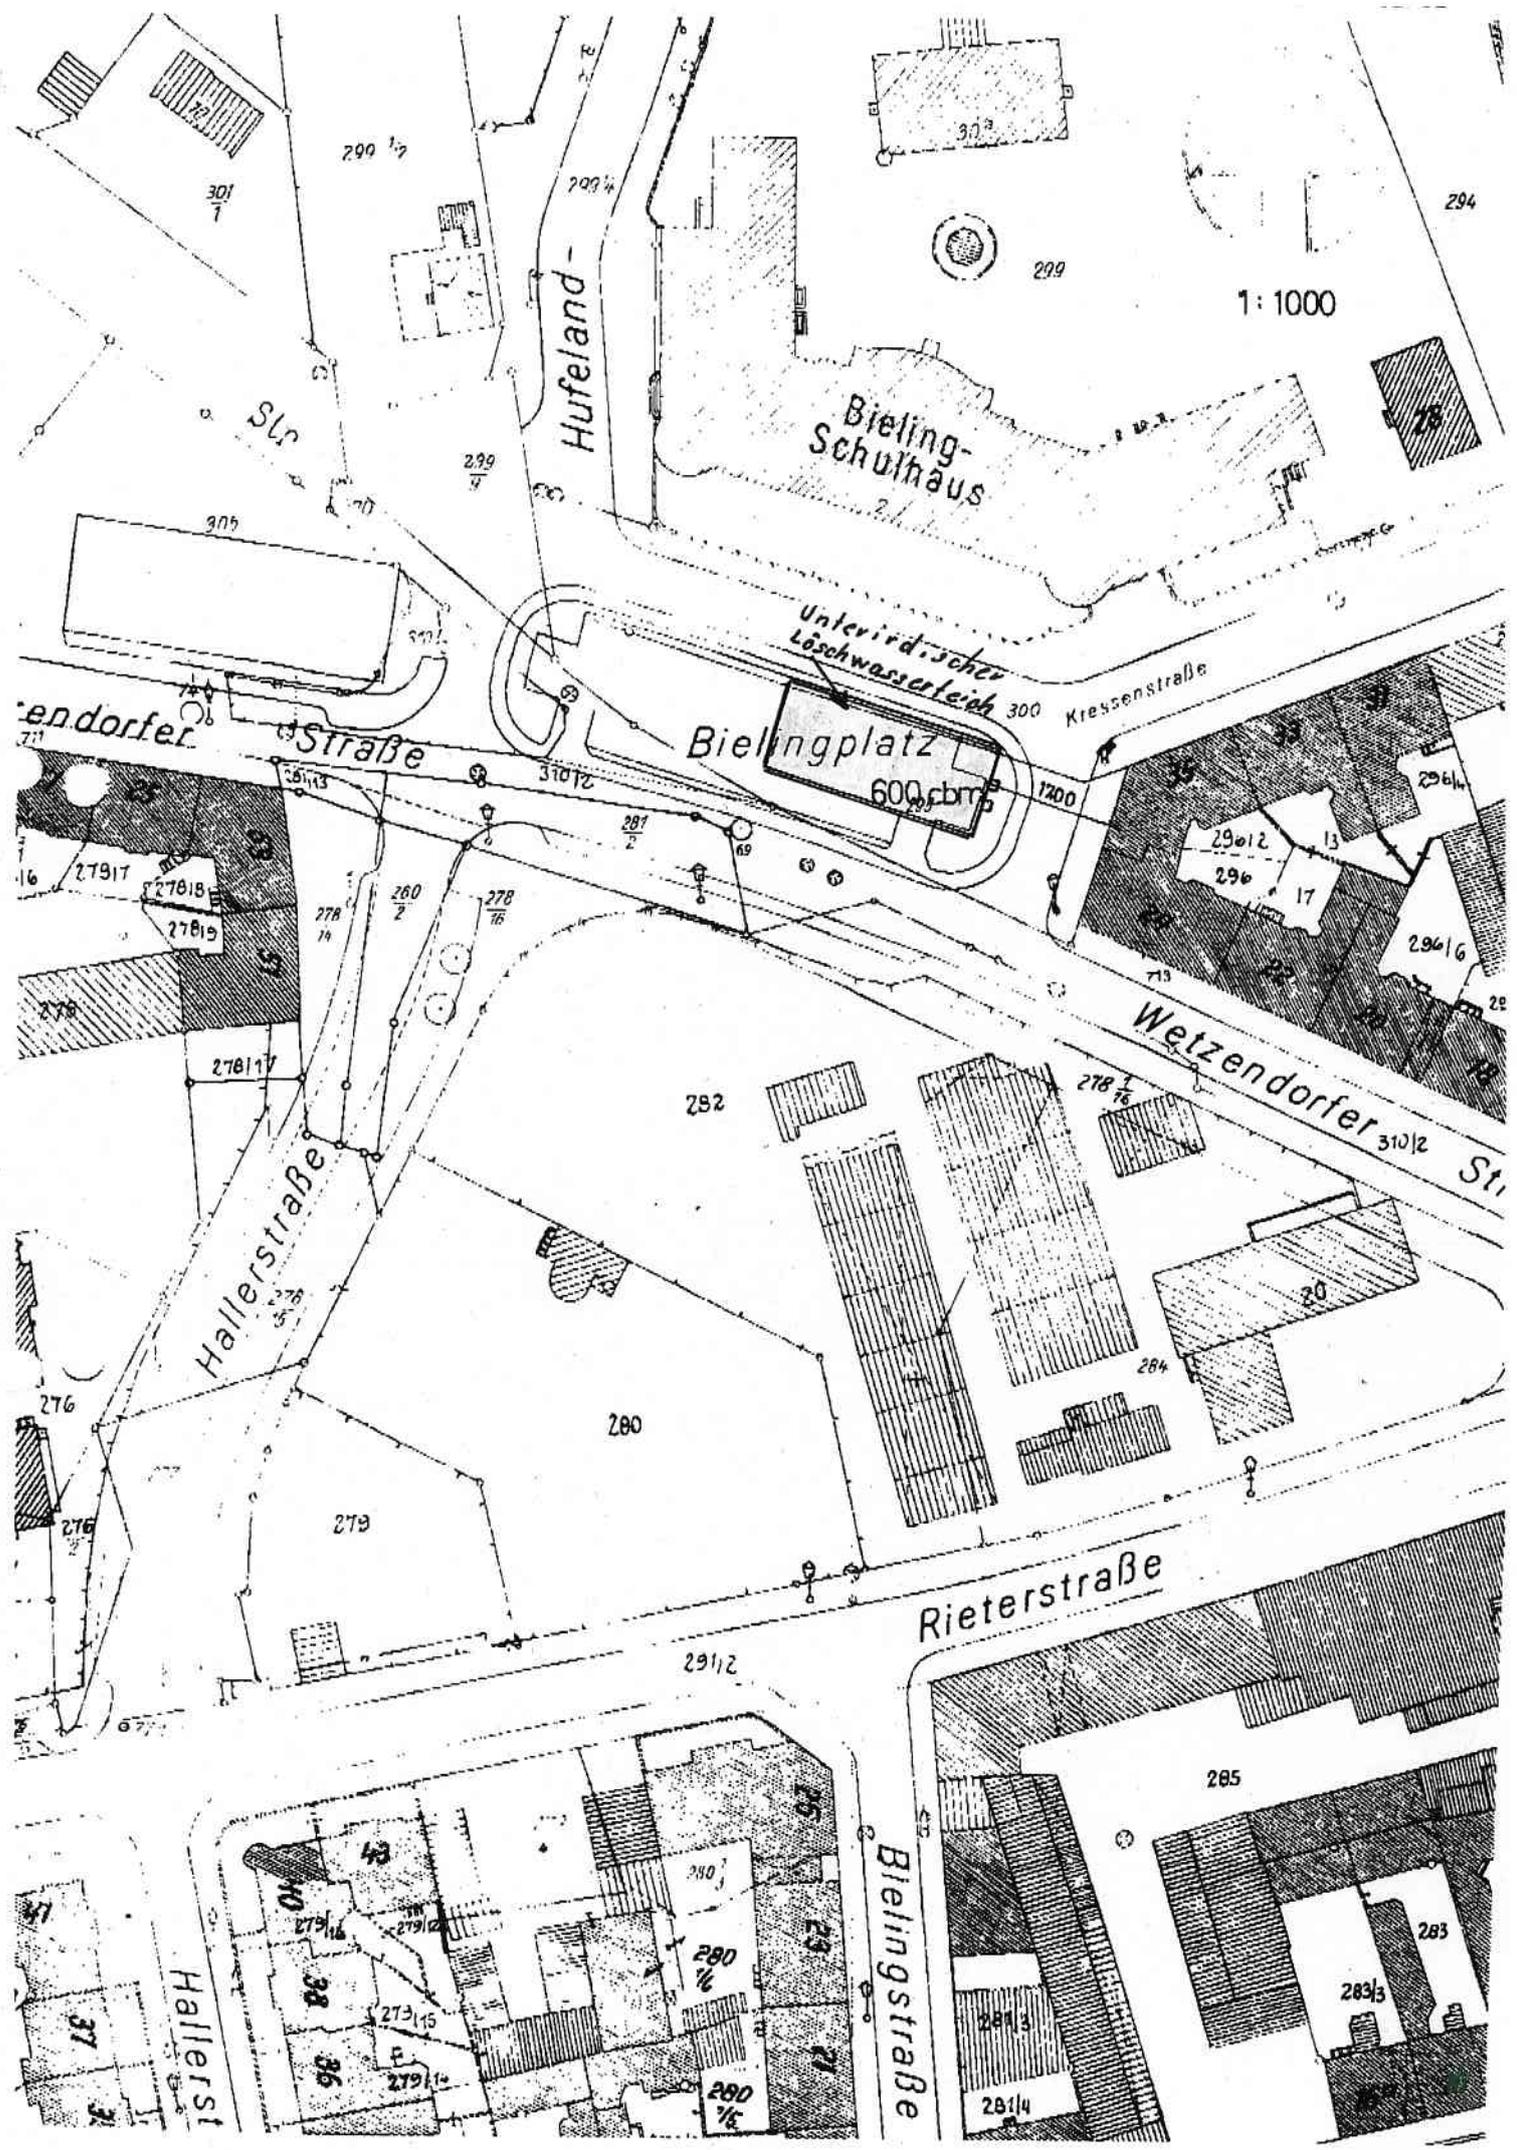

1:1000

Hufeland-

Bieling-Schulhaus

Bielingplatz

600 cbm

Unterirdischer Löschwasserteich

Wetzendorfer Straße

Rieterstraße

Bielingstraße

Hallerstraße

Hallerst

Wetzendorfer Straße

Schramm, Gunter

Von: Wöbking, Jens
Gesendet: Dienstag, 26. August 2008 12:12
An: Lidzba, Sylvia
Betreff: GBA WG: Instruktionsverfahren: Kanalbaumaßnahme Johannissammler BA 1



Instruktion
Stellungnahme.doc



Instruktion_interne
Dienststel...



Instruktionsanschre
iben mit Da...



Instruktion BA1.pdf

Es sind keine Straßenbäume vorh.

MfG Wöbking

-----Ursprüngliche Nachricht-----

Von: Lidzba, Sylvia

Gesendet: Mittwoch, 20. August 2008 11:44

An: FW-23Instruktionen; Woebking, Jens; GeolInstruktion; Zeitler, John;
LA3; Stpl-Instruktion; SUN-Kanalbetrieb; T11; TS4; TZK; Regnet, Andrea;
VAG (E-Mail); Wunder, Robert

Betreff: Instruktionsverfahren: Kanalbaumaßnahme Johannissammler BA 1

Sehr geehrte Damen und Herren,

wie Ihnen bereits mitgeteilt wurde, haben wir unser Instruktionsverfahren auf E-Mailversand umgestellt. Im Anhang erhalten Sie folgende Dateien:

- Anschreiben mit Datenblatt der Baustelle (.pdf) zur Kenntnis
- Stellungnahme (.doc) zur Bearbeitung und Rücksendung
- Lageplan (.pdf) zur Kenntnis, ggf. zur Bearbeitung und Rücksendung

Mit freundlichen Grüßen
i.A.

Sylvia Lidzba

--
Stadtentwässerung und Umweltanalytik Nürnberg
Eigenbetrieb der Stadt Nürnberg
Werkbereich Stadtentwässerung
Abwasserableitung
Kanalbau (SUN/S-1/2)
Sylvia Lidzba
Adolf-Braun-Str. 33
90429 Nürnberg
Telefon: 0911/231-8369
Telefax: 0911/231-4535
E-Mail: sylvia.lidzba@stadt.nuernberg.de
Internet: www.sun.nuernberg.de

Werkleitung: Dr. Peter Pluschke, Karl-Hermann Ahrens, Ernst Appel
Vorsitzender des Werkausschusses: Dr. Ulrich Maly, Oberbürgermeister