


Übersichtsplan zum Entwurf des Bebauungsplanes Nr. 4537 Herpersdorf Süd-West

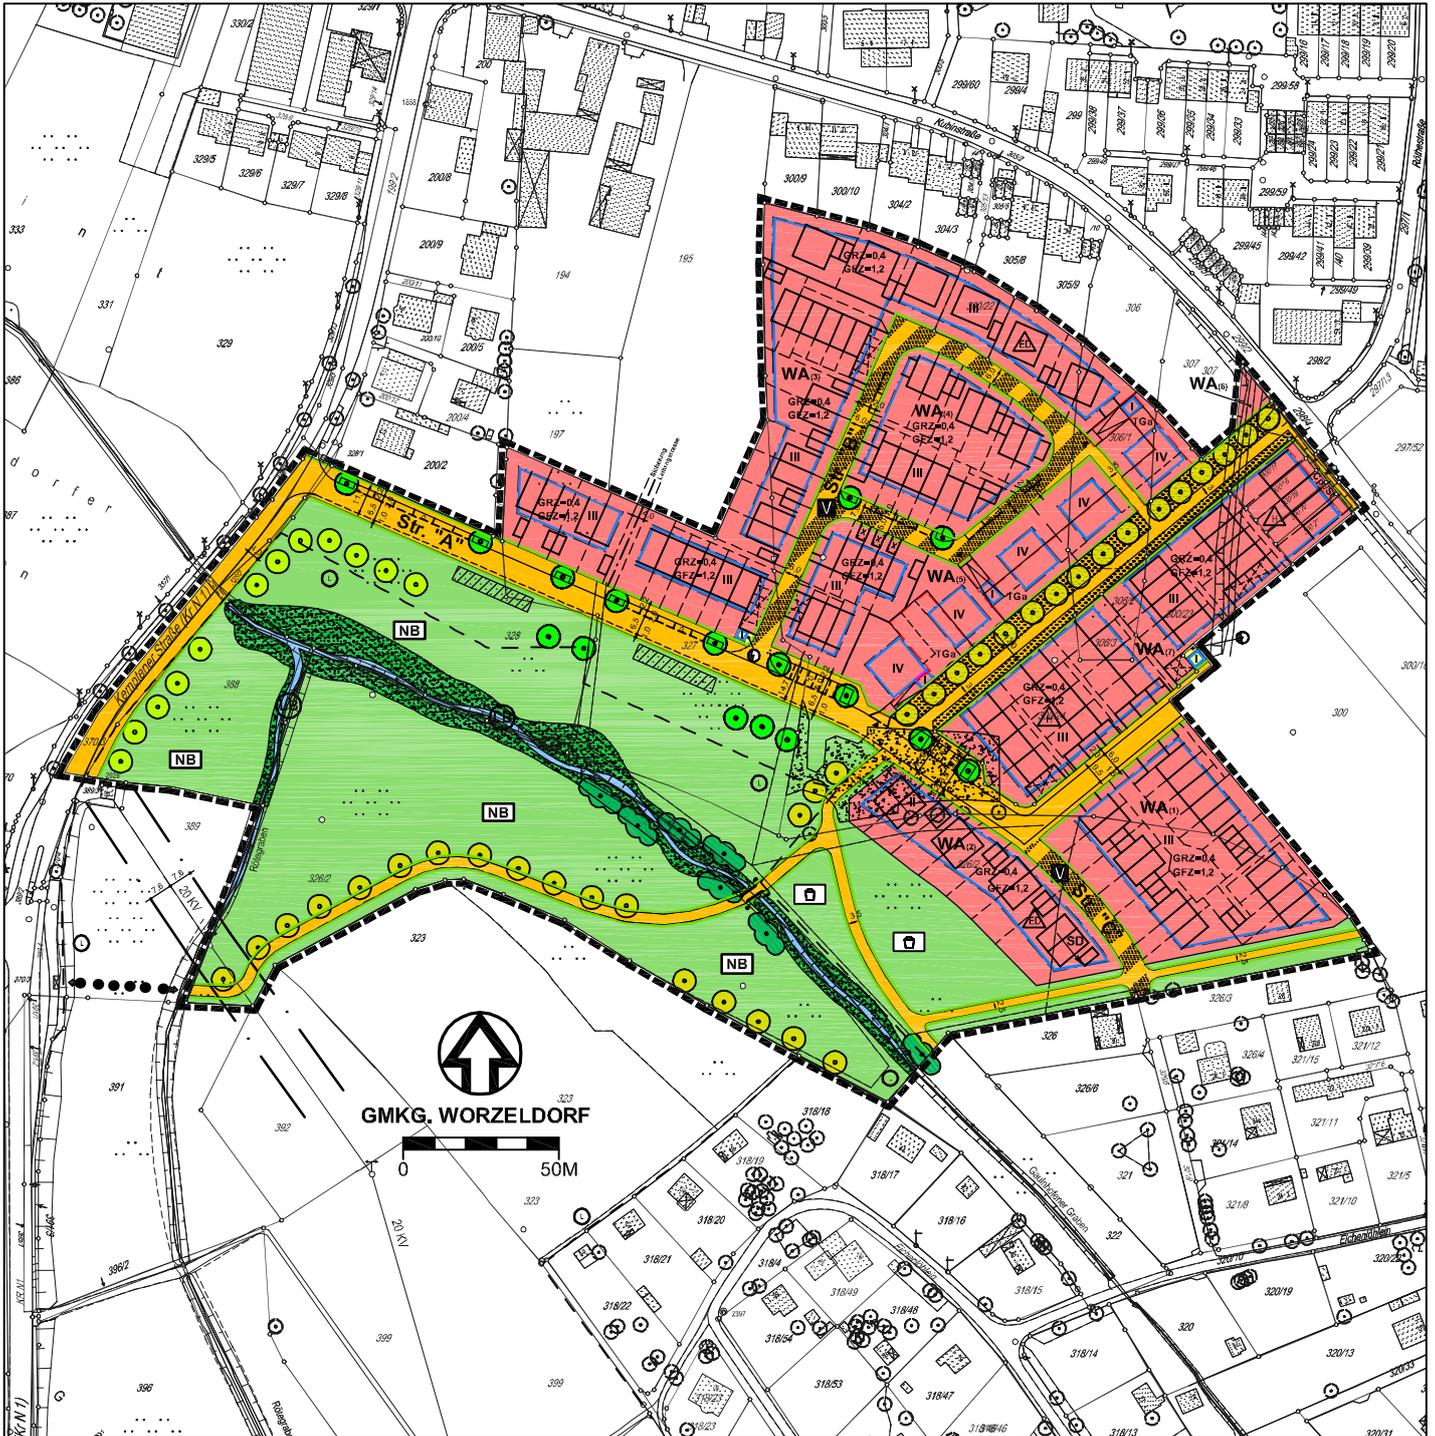

█ Grenze des räumlichen Geltungsbereiches